




Lageplan 1:500

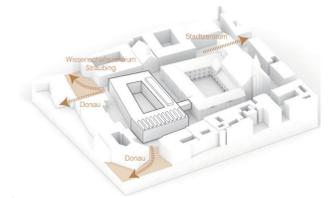


Lage

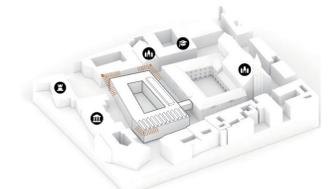


Nachbarschaft

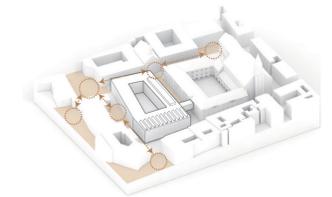


Stadträume

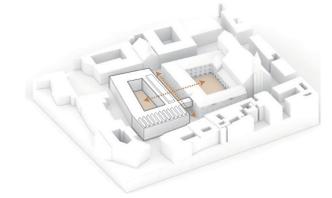

Achse

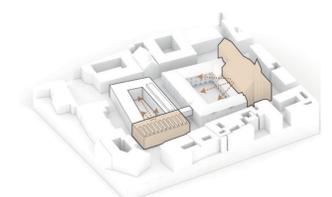


Orientierungspunkt

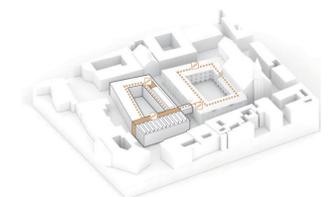

Erschließung
Konzept




Schwarzplan 1:2000

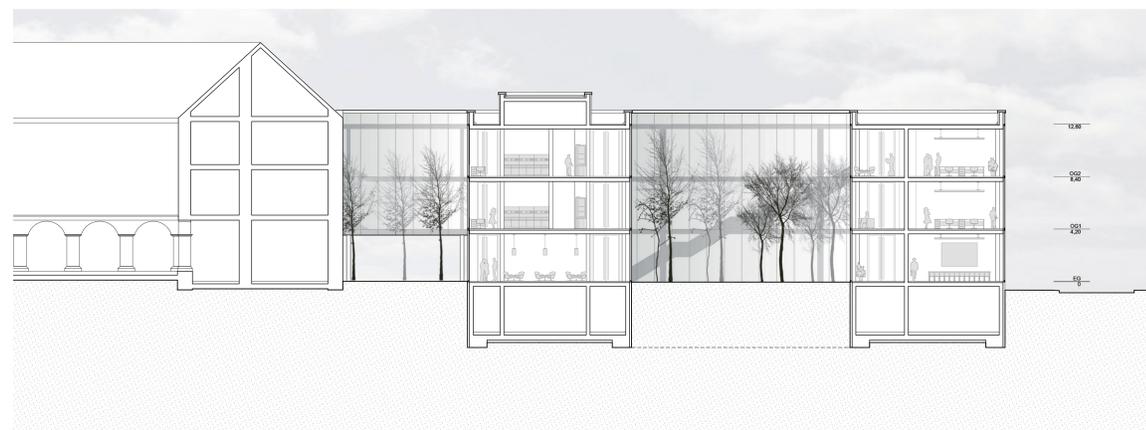


Schnitt Nord - Süd 1:200



Schnitt Ost - West 1:200

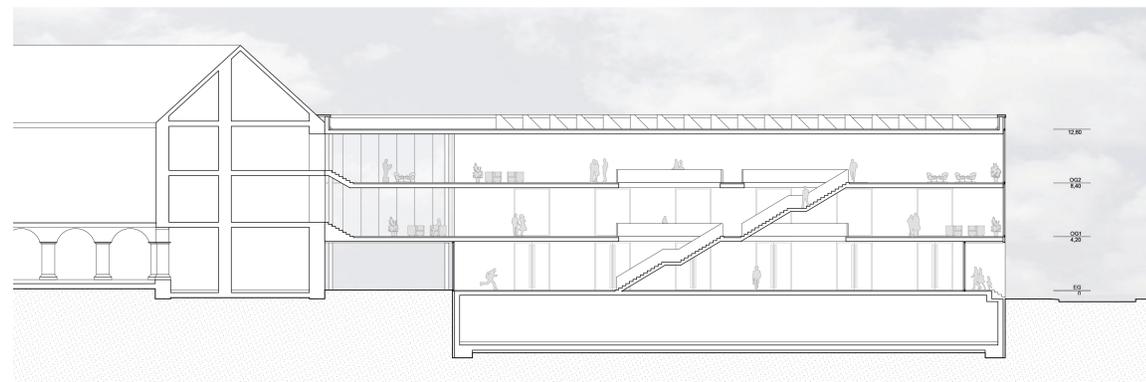

Schnitt Erschließung 1:200

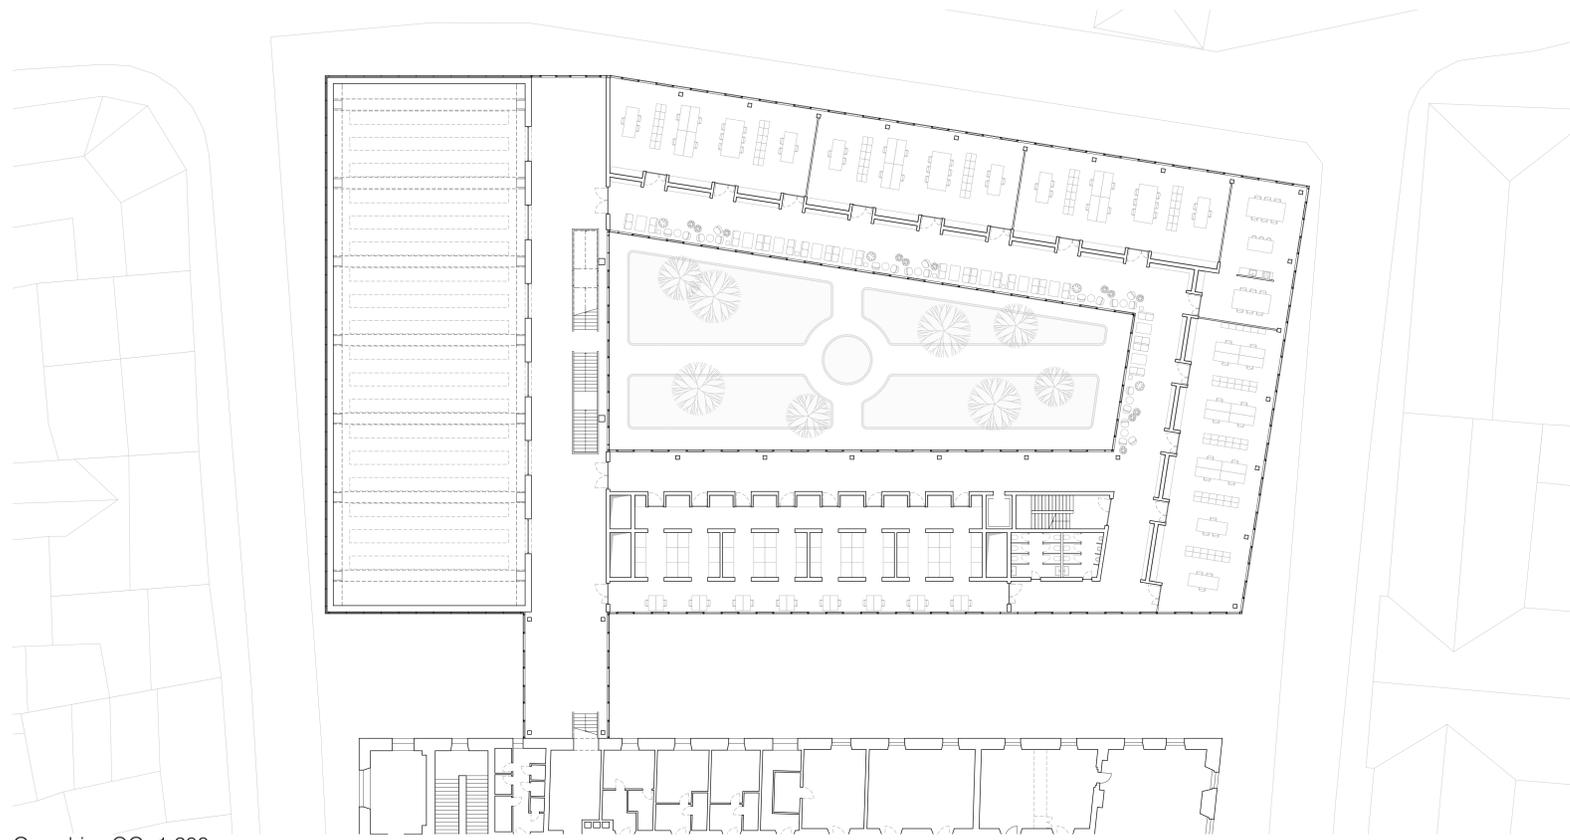


Grundriss OG 1:200



Ansicht West 1:200



Ansicht Ost 1:200

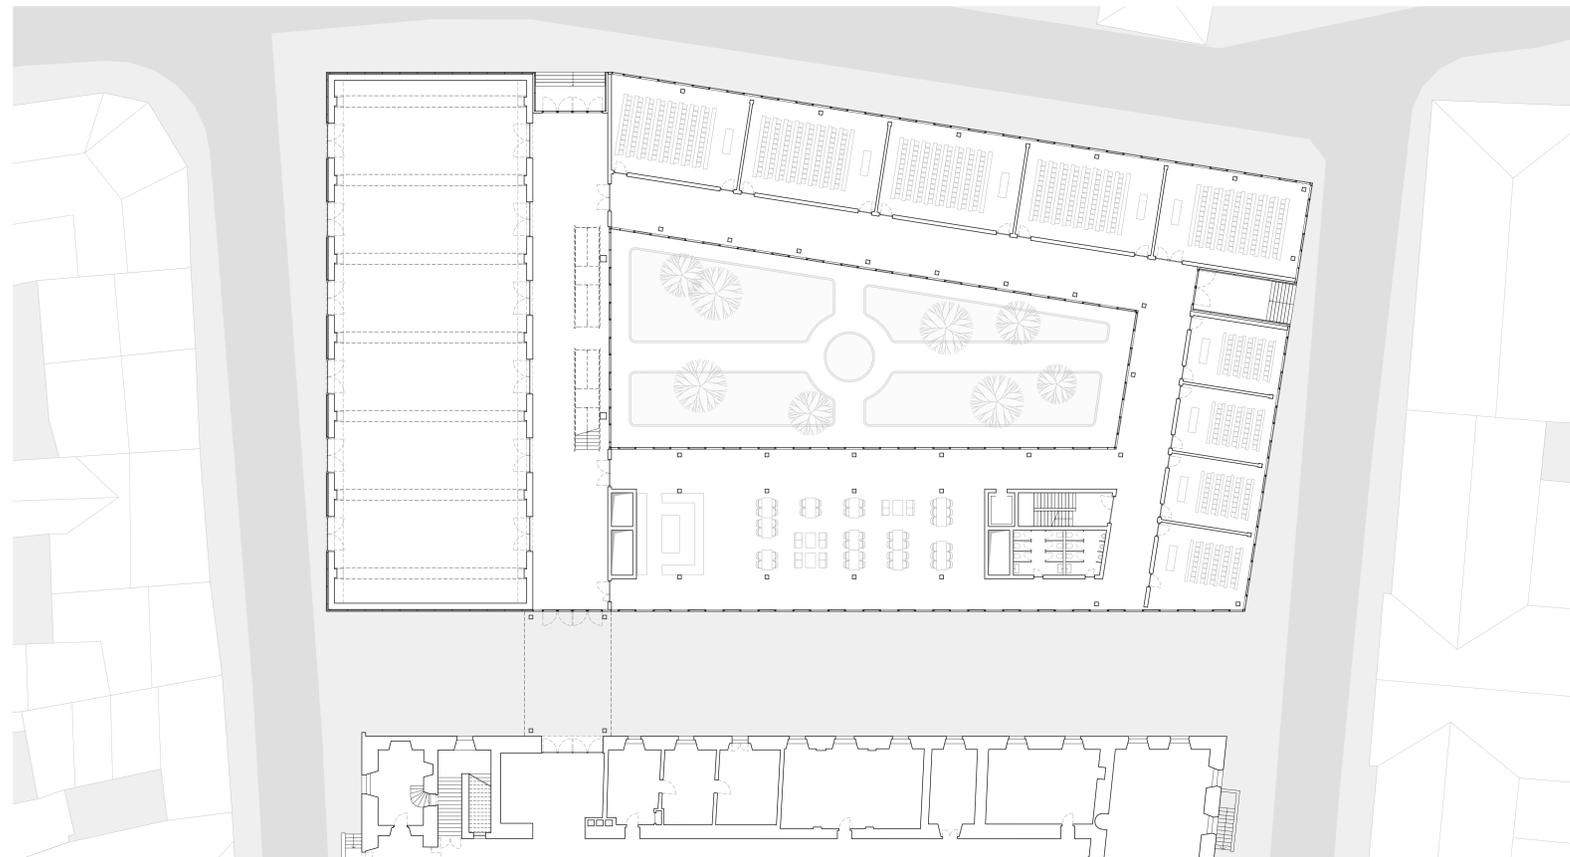


Grundriss EG 1:200




Ansicht Süd 1:200




Ansicht Nord 1:200

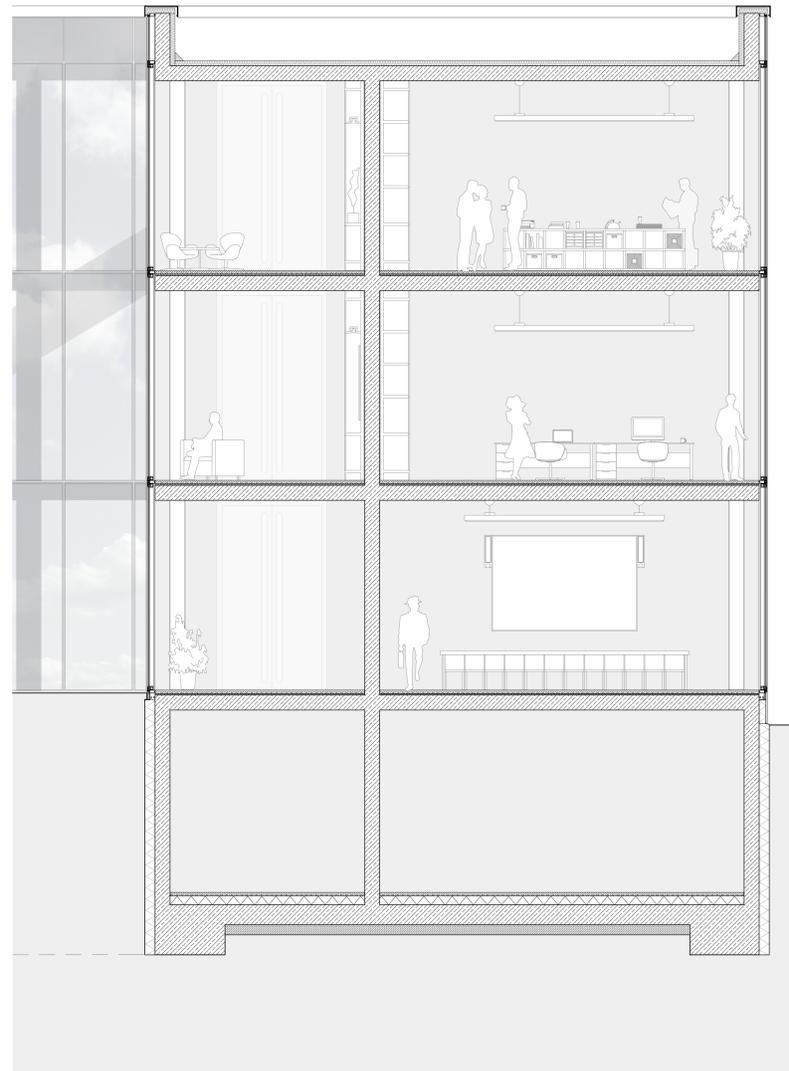


Vertikaler Schnitt 1:50

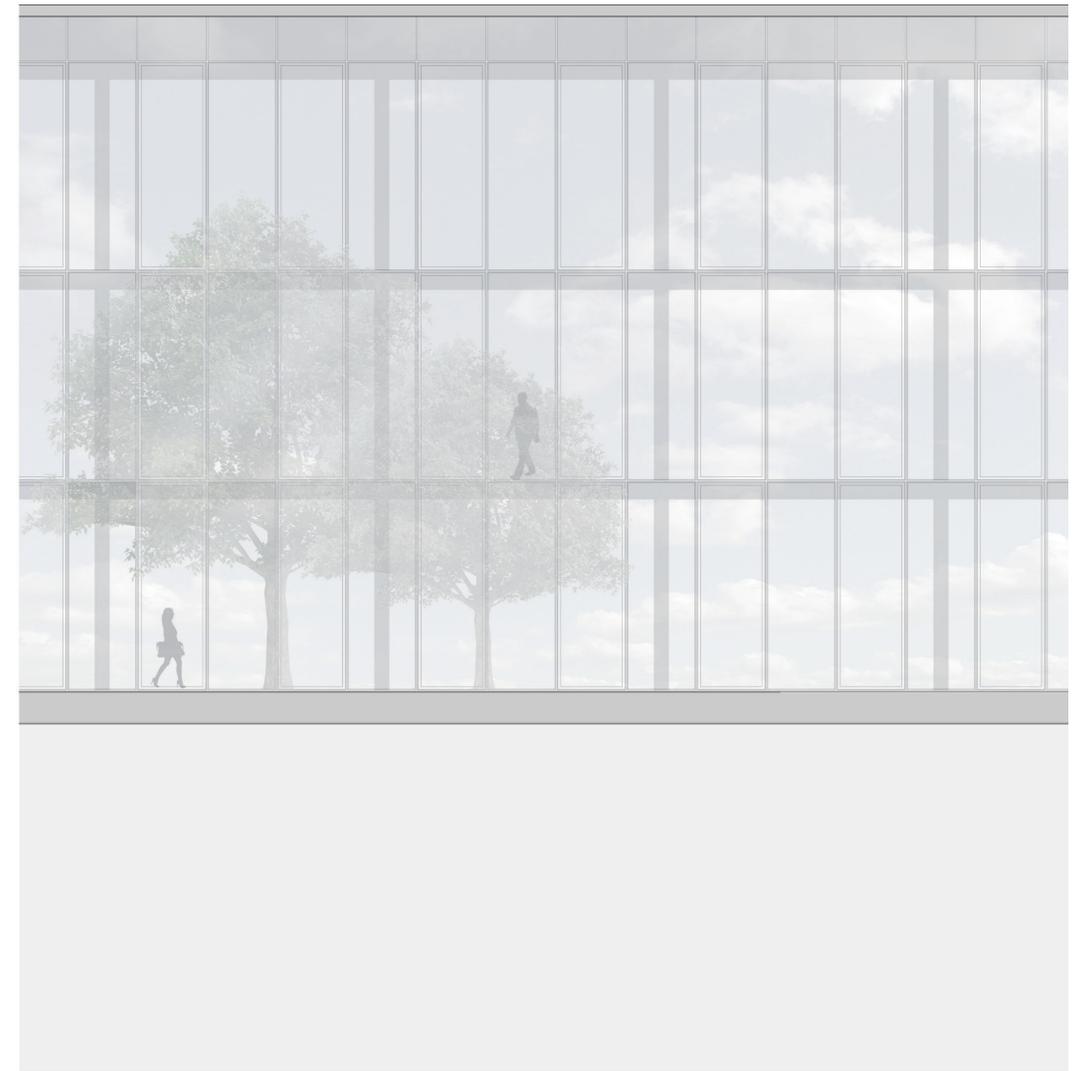

Fassade 1:50

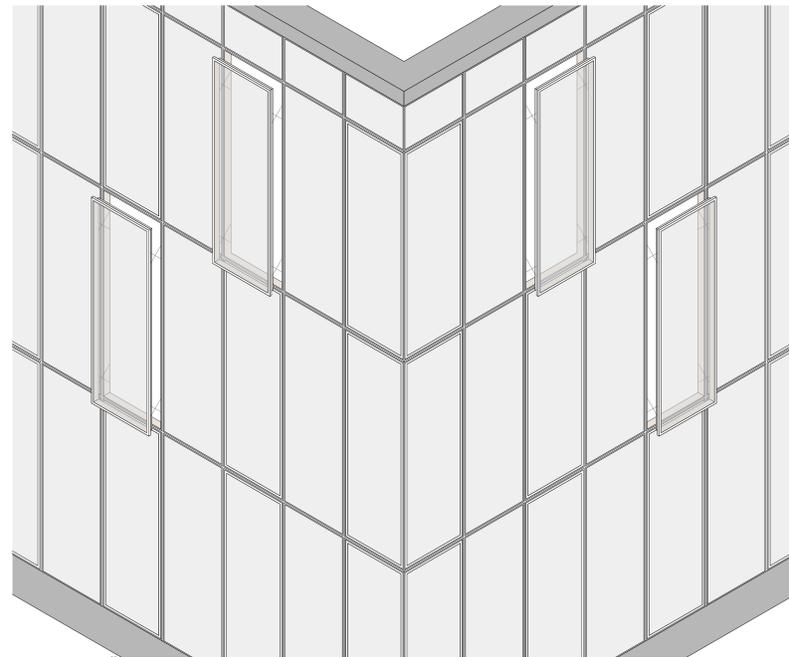

Fassade Öffnungsschema

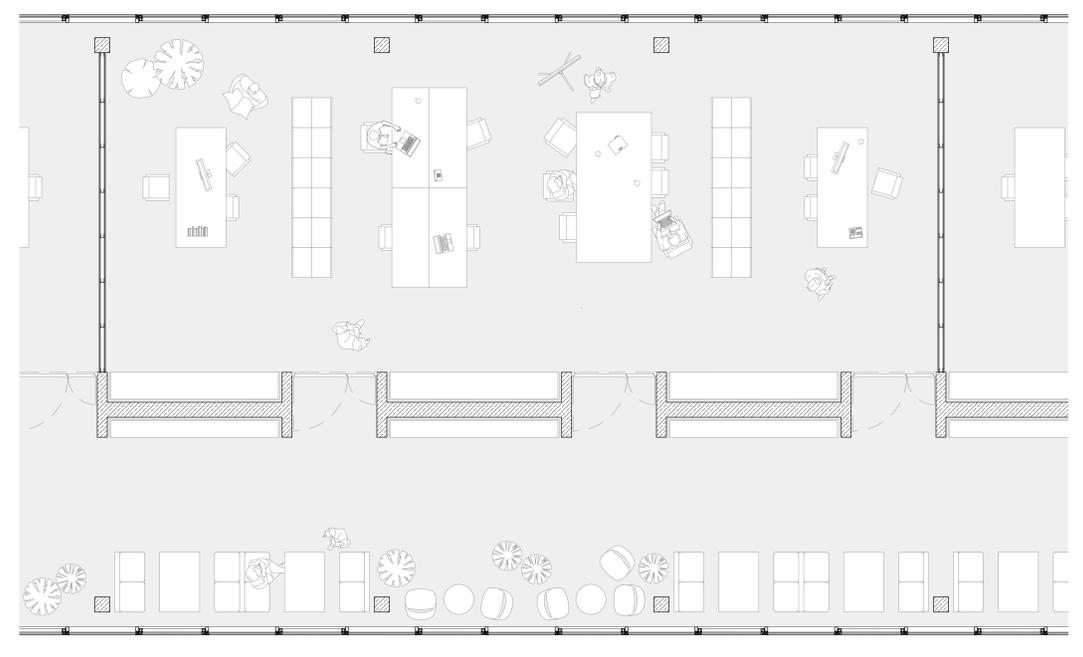

Horizontaler Schnitt 1:50