



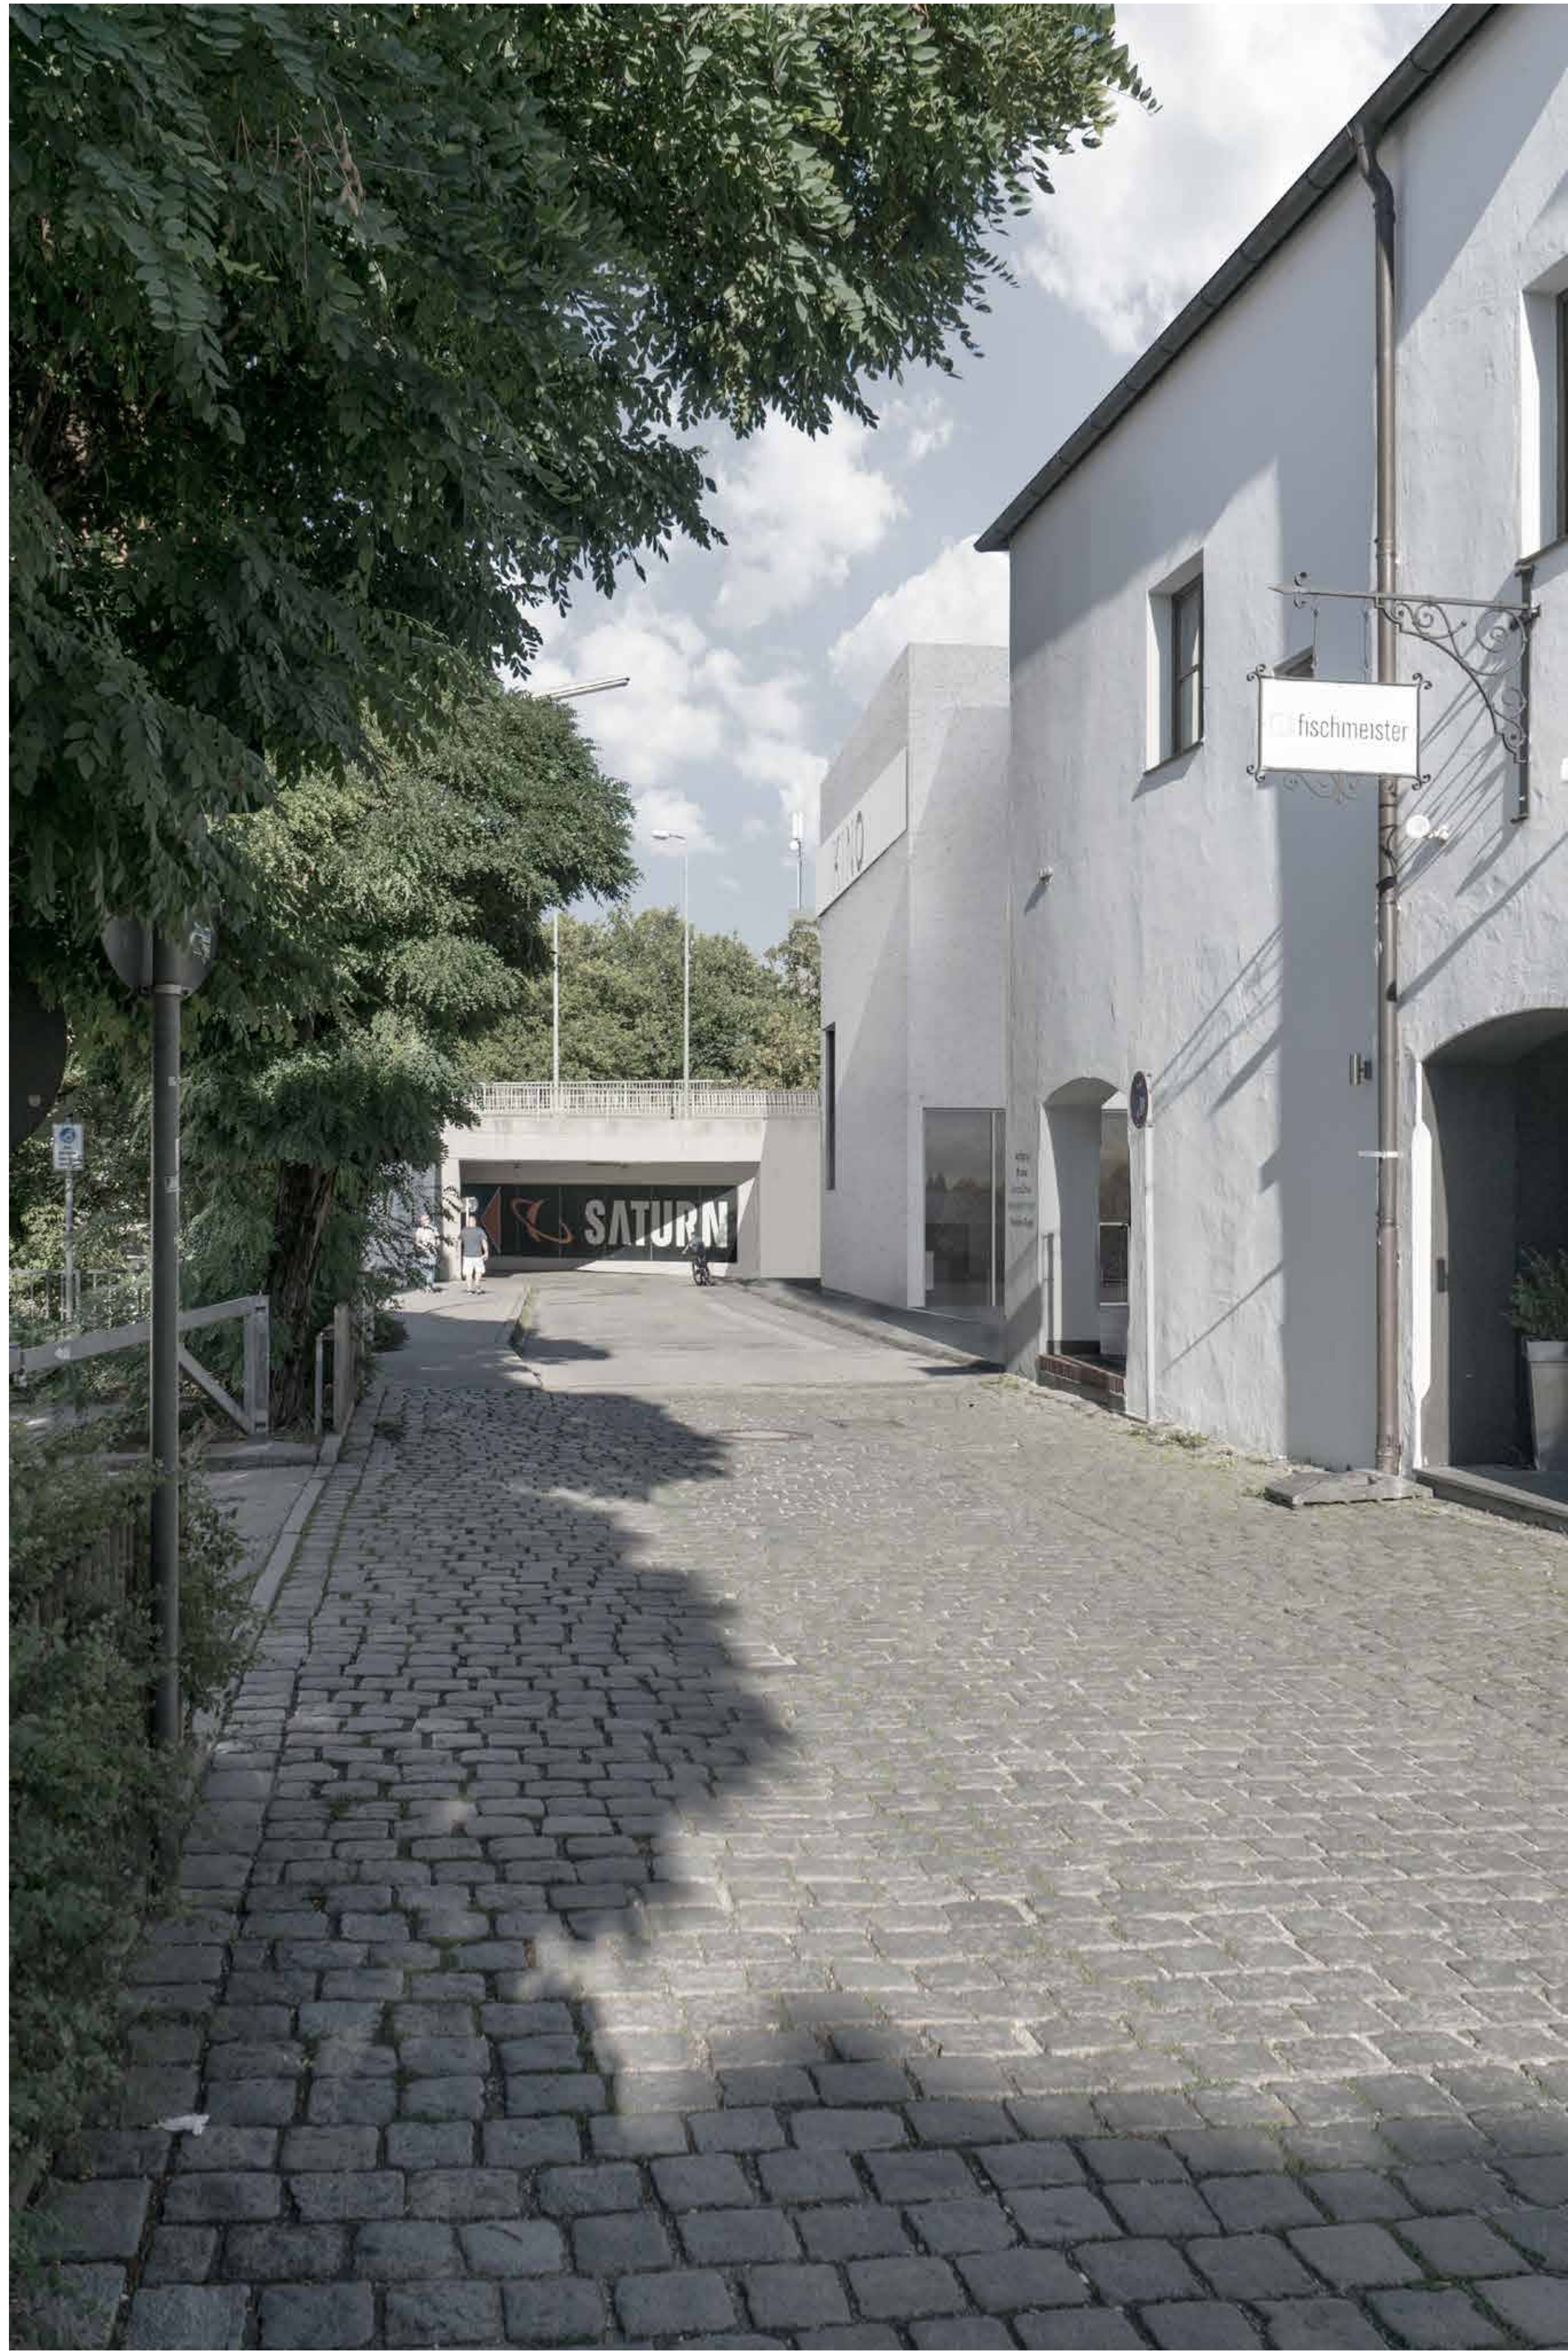

Perspektivische Darstellung Stadtraum

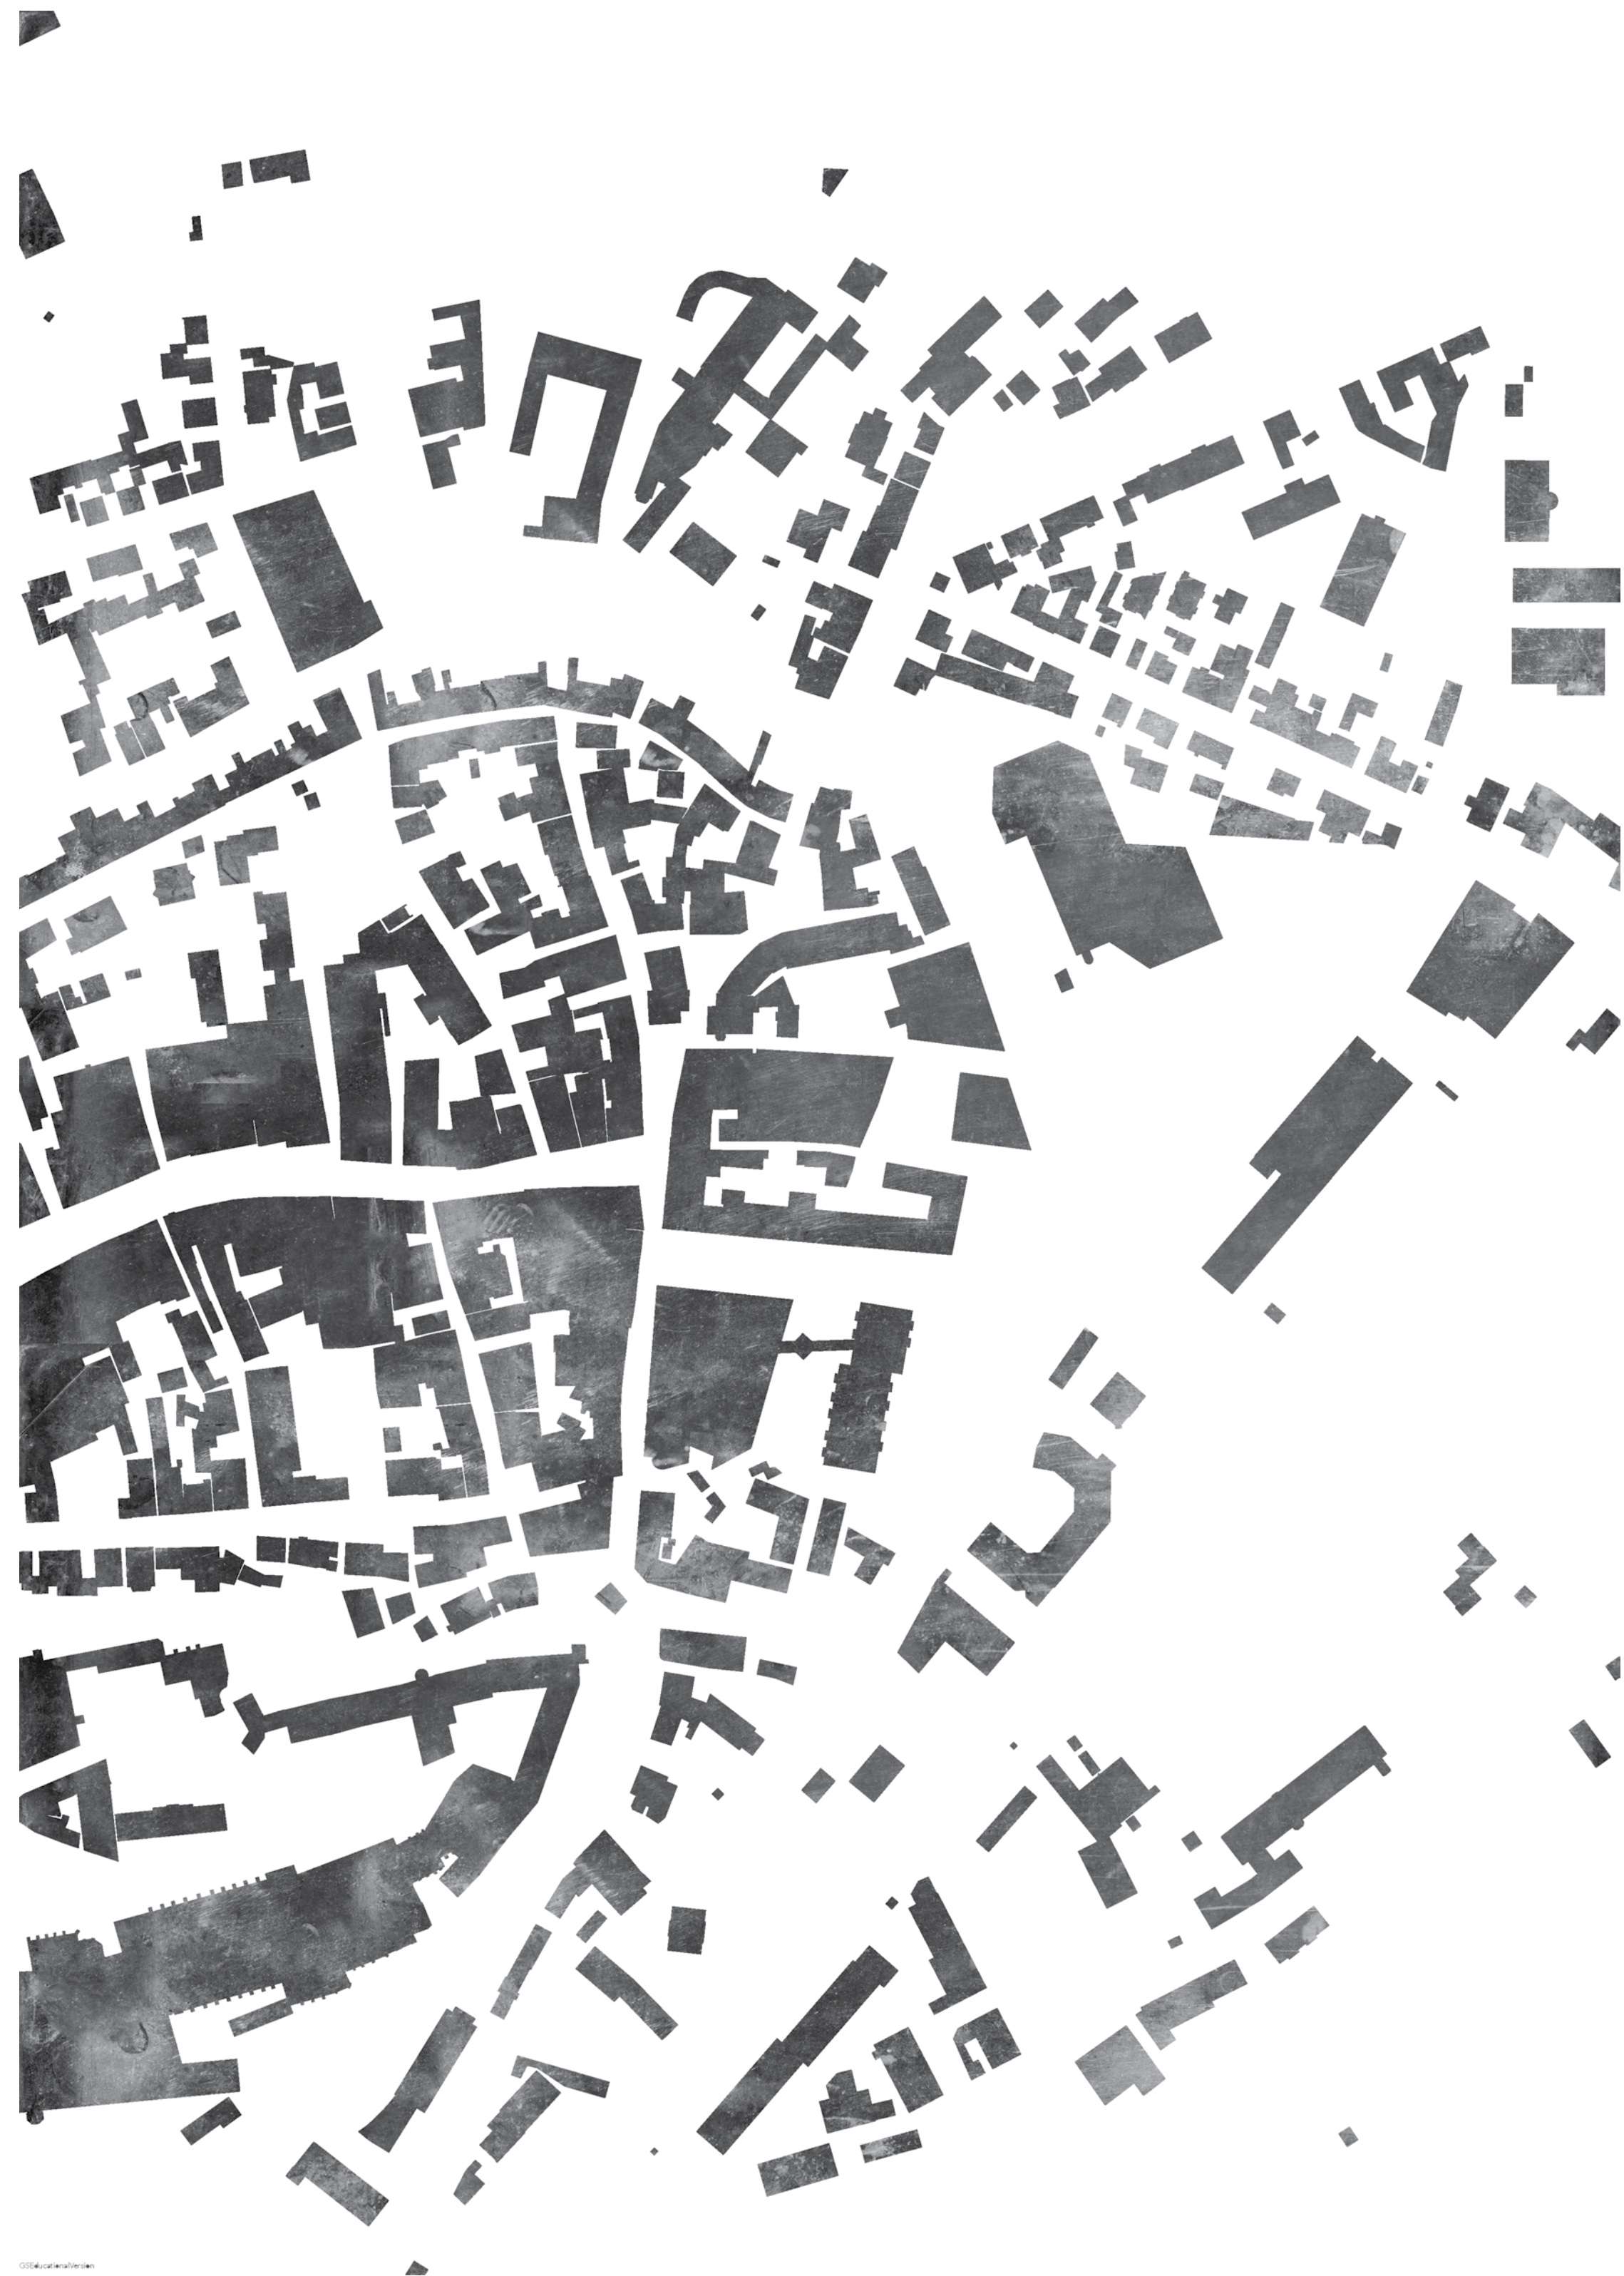

Schwarzplan | 1:2000

VORSTADTKINO

Korbinian Bromme | Cosku Özdemirci
Lehrstuhl für Raumkunst und Lichtgestaltung



Lageplan | 1:500




Grundriss EG mit der Umgebung | 1:200


VORSTADTKINO

Korbinian Bromme | Cosku Özdemirci
Lehrstuhl für Raumkunst und Lichtgestaltung


URBANISTIK

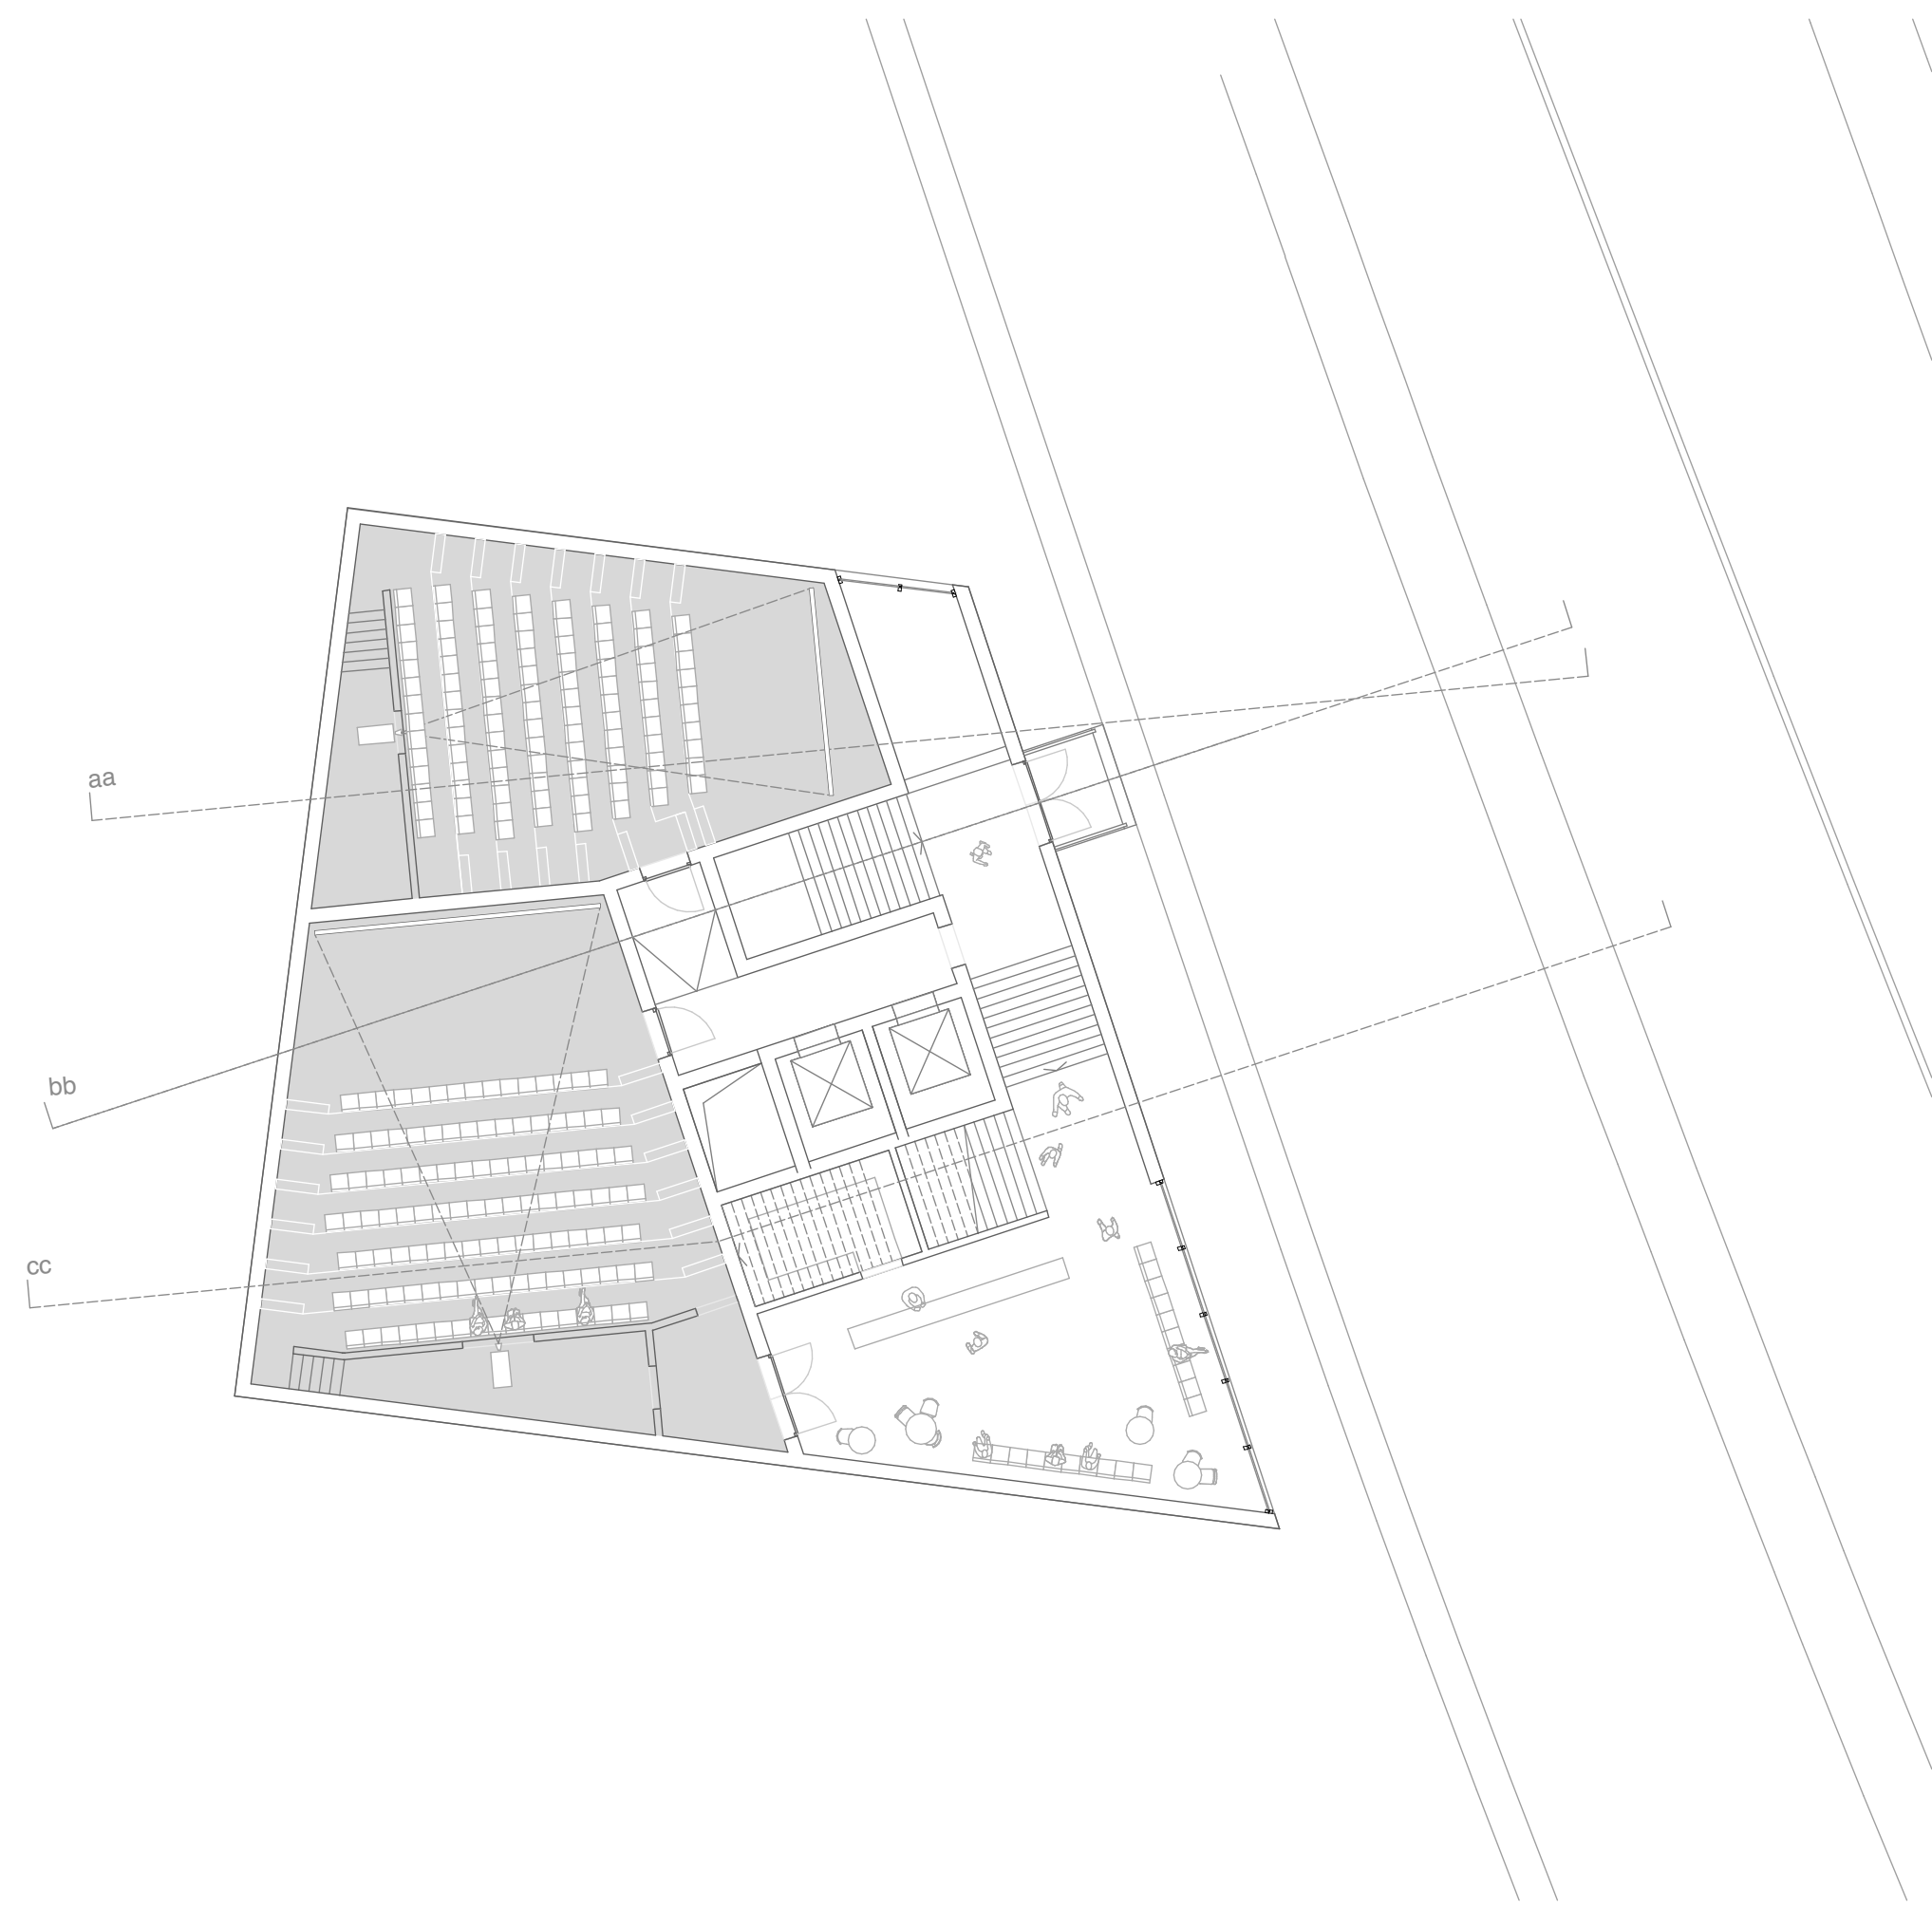


Grundriss 1.OG | 1:200

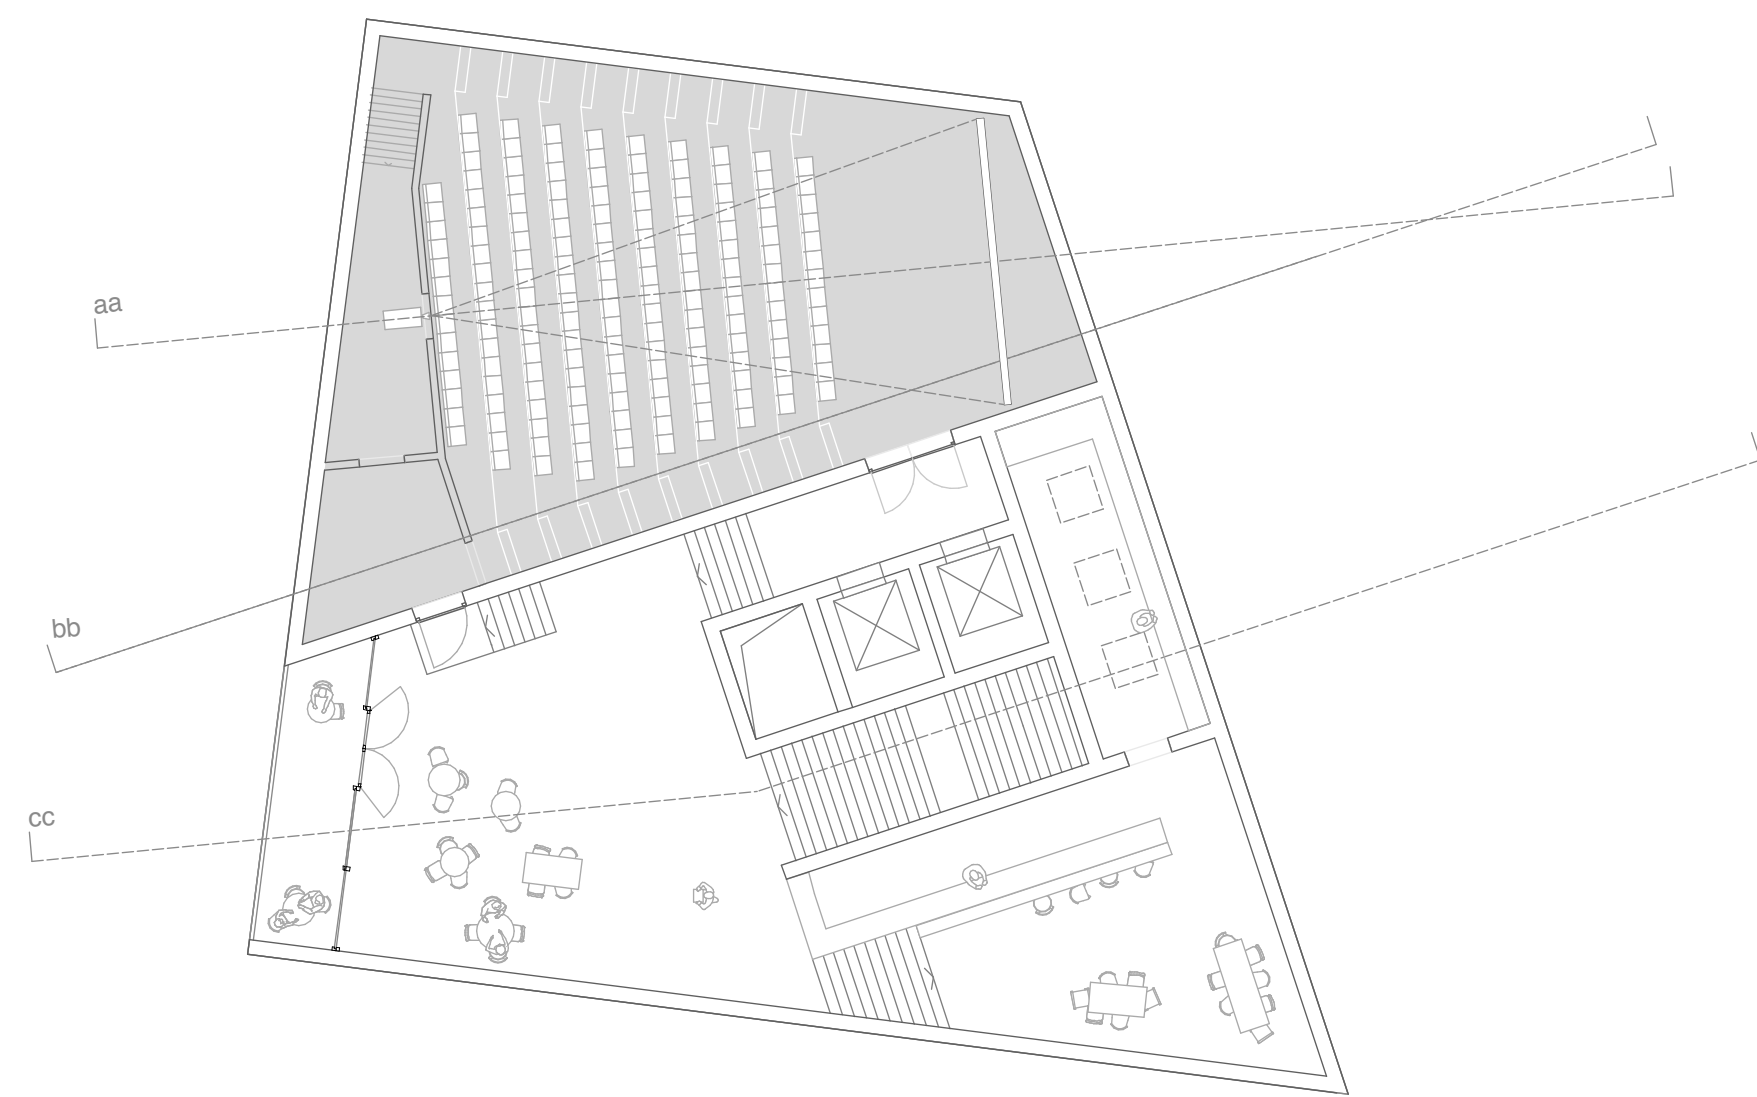

Grundriss 2.OG | 1:200

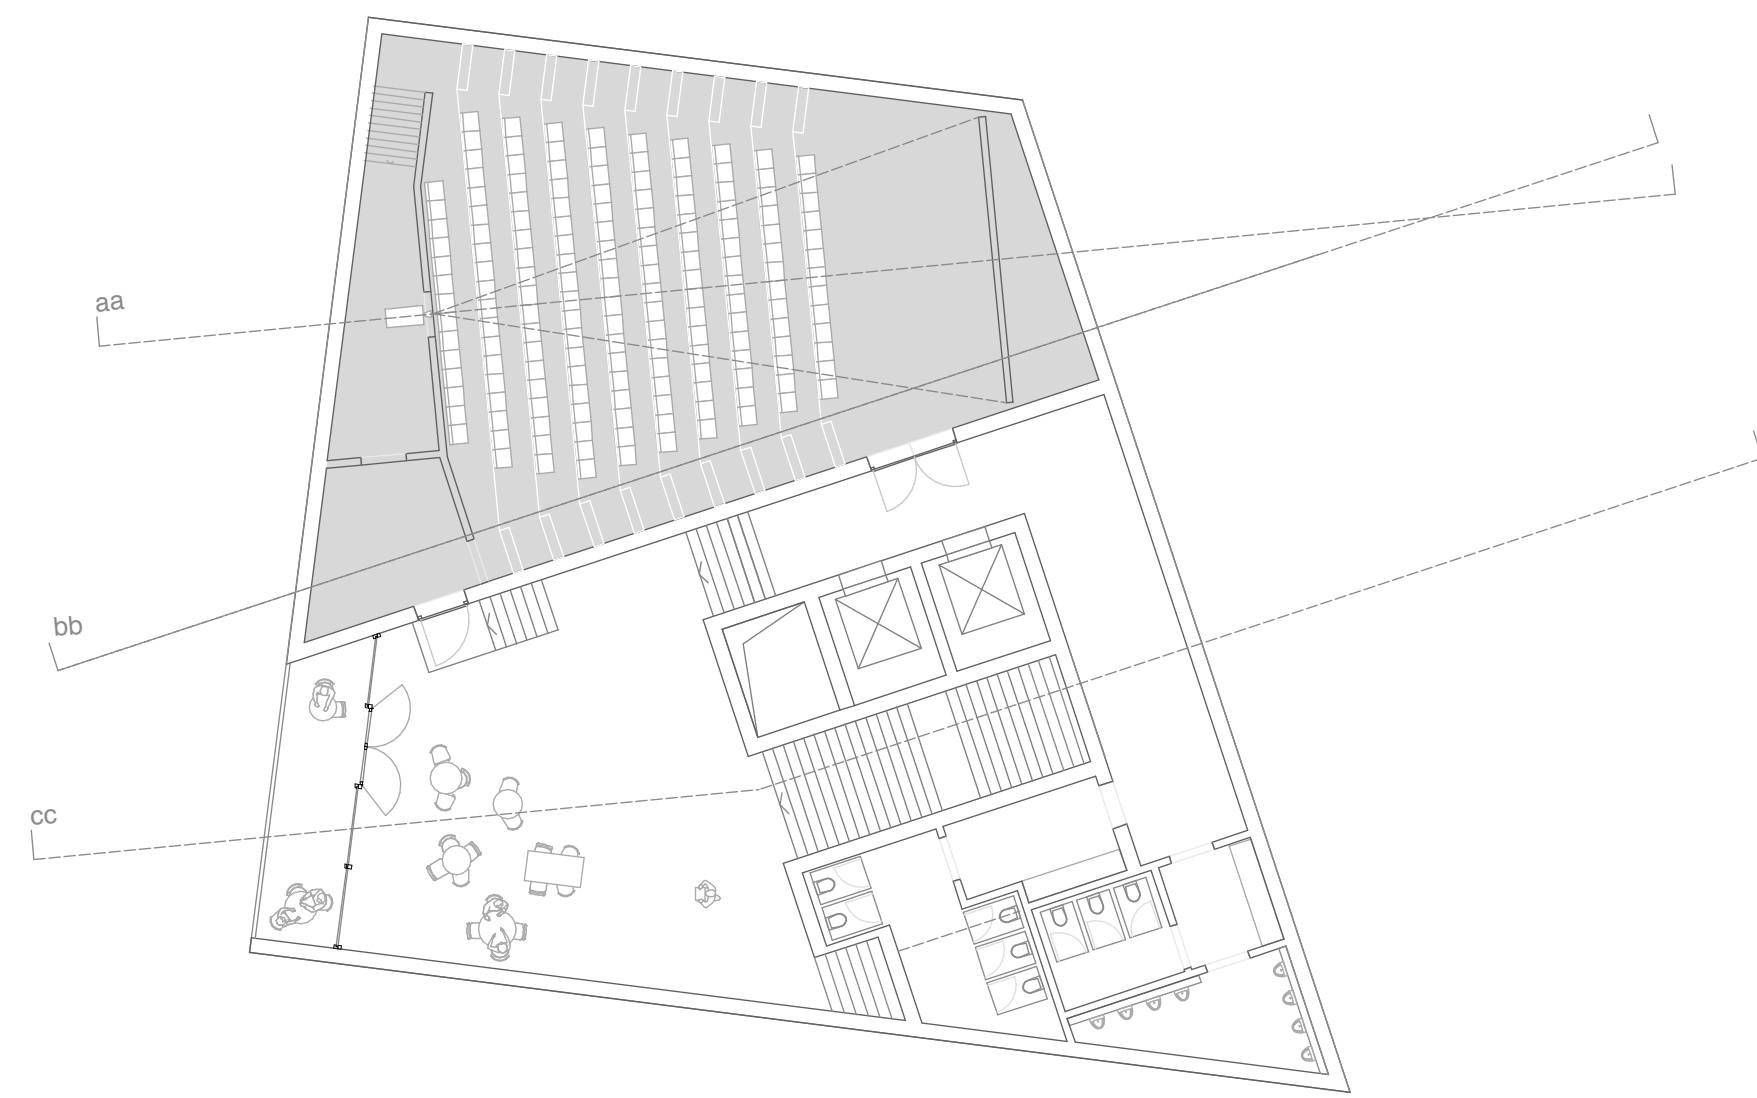

Grundriss 3.OG | 1:200

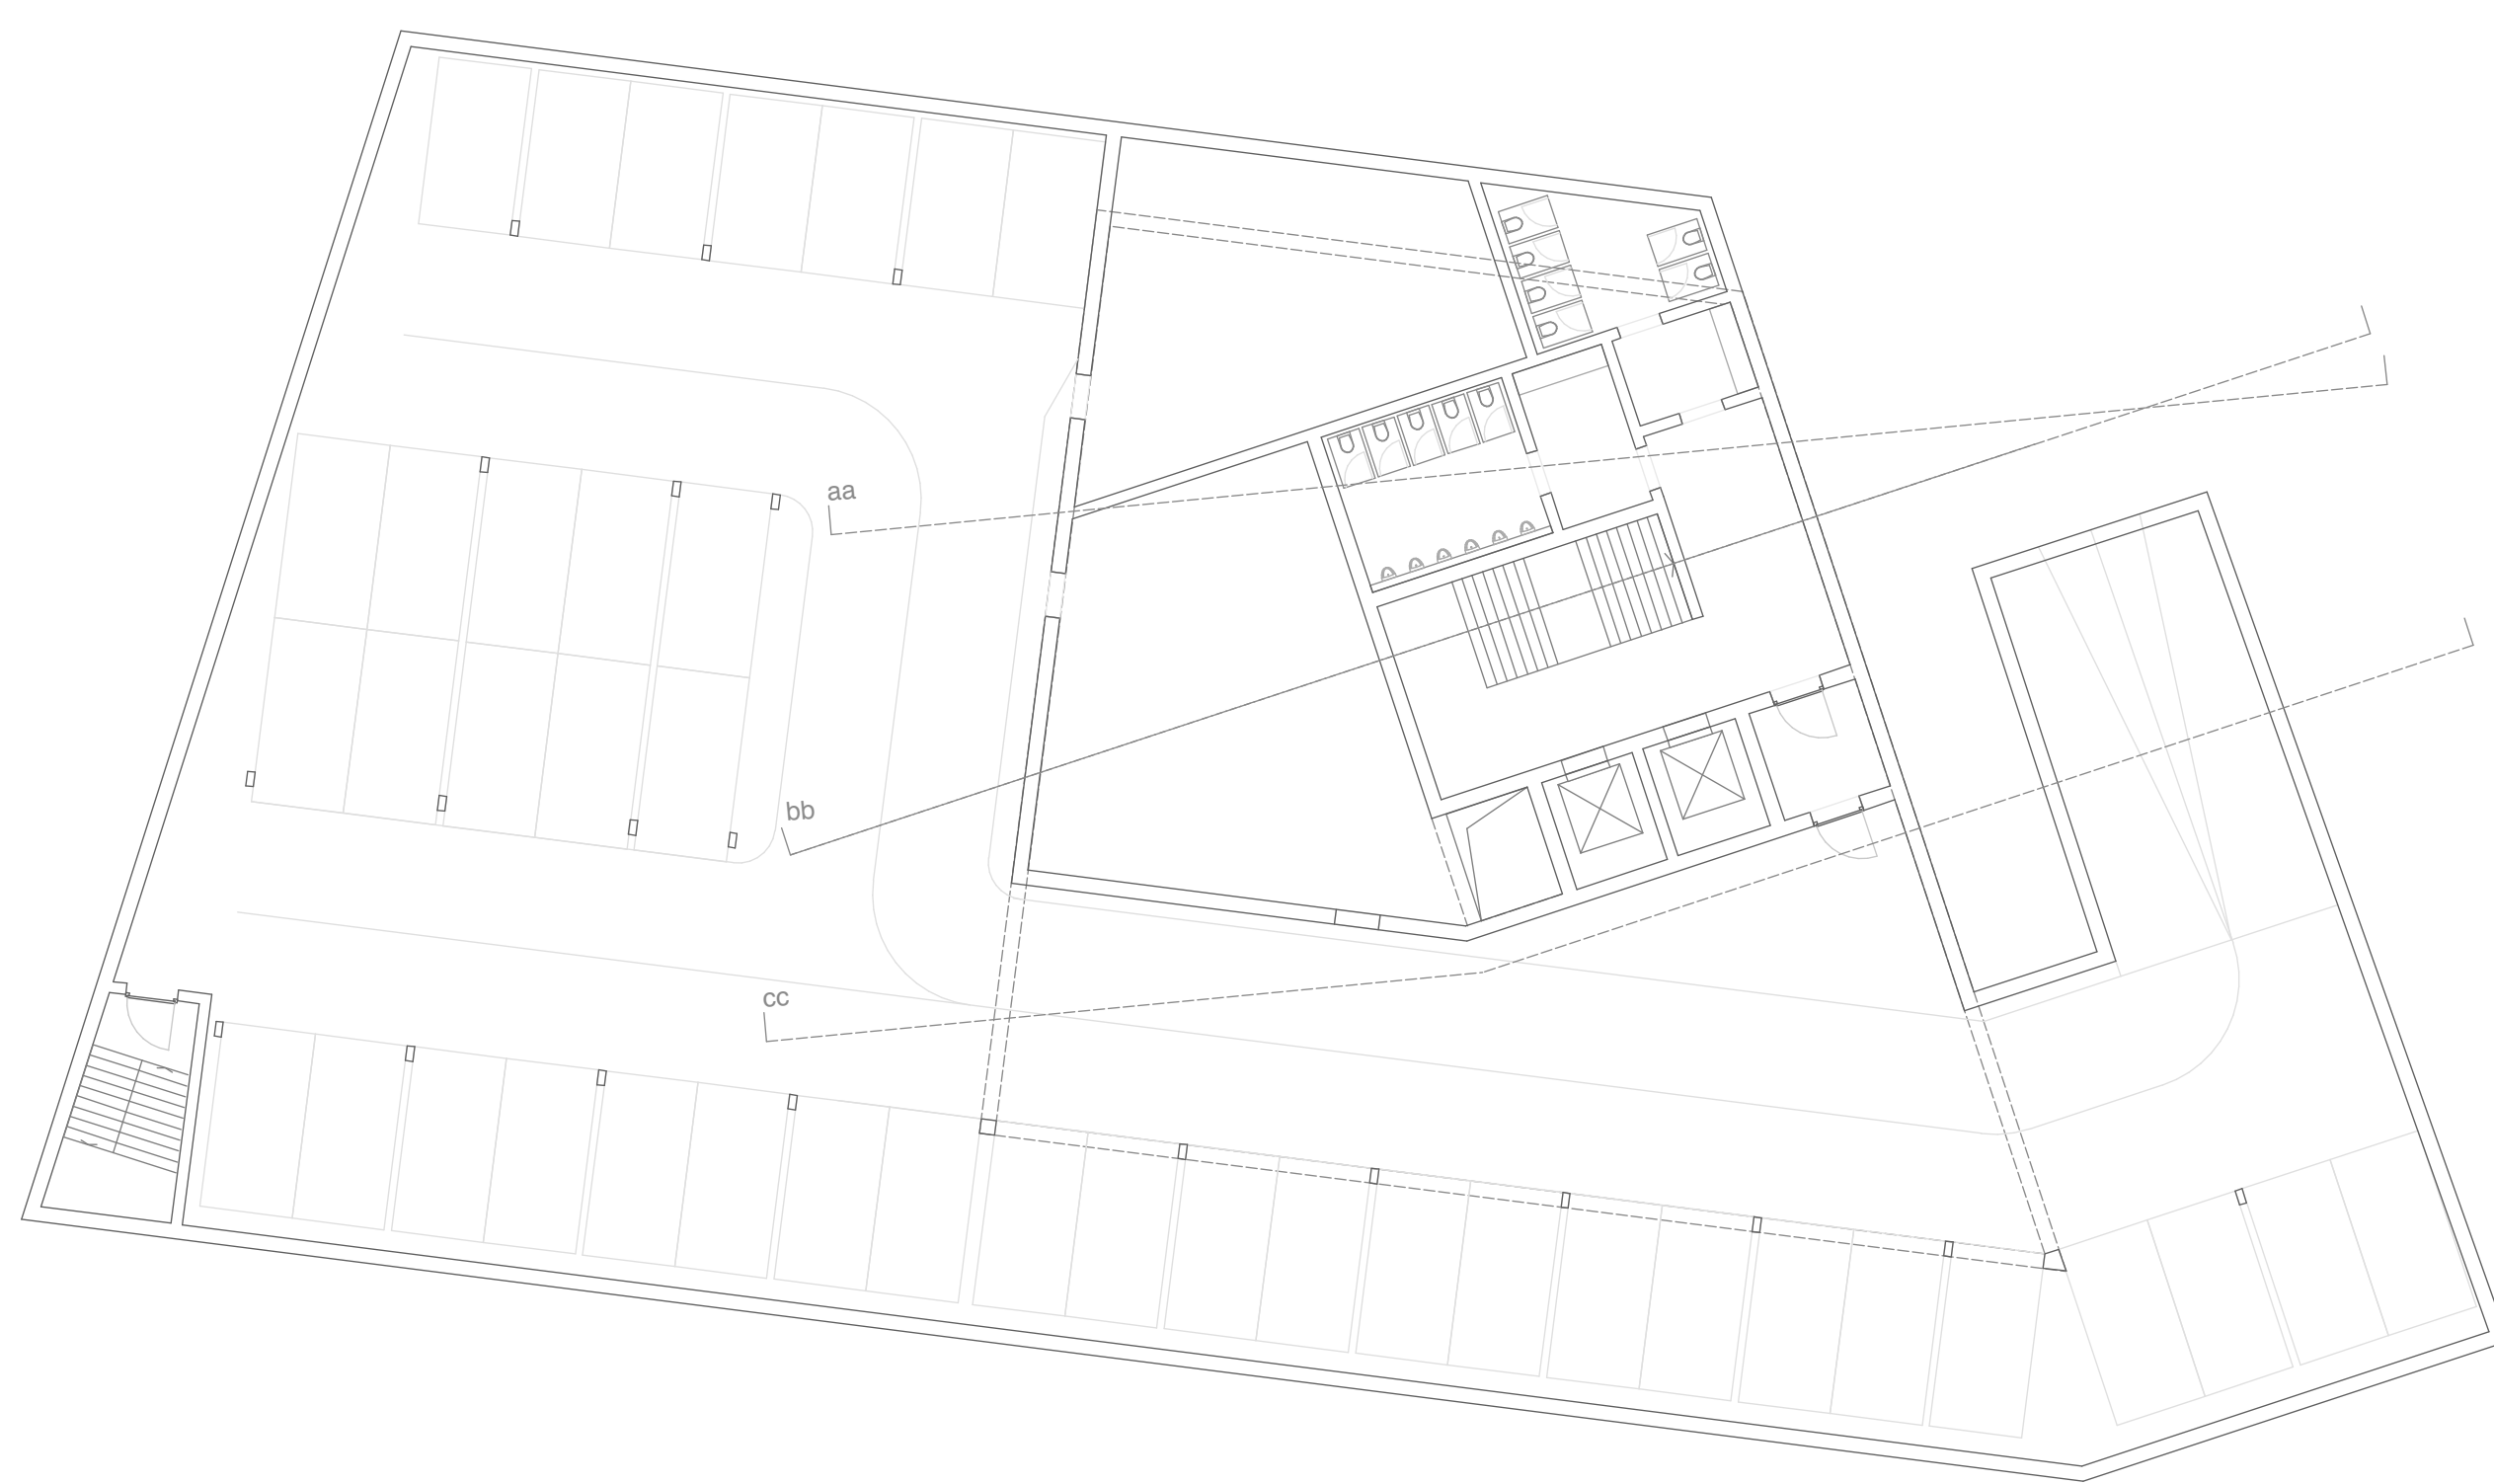

Grundriss UG | 1:200


VORSTADTKINO

Korbinian Bromme | Cosku Özdemirci
Lehrstuhl für Raumkunst und Lichtgestaltung

GRUNDRISSSE



Schnitt aa | 1:200

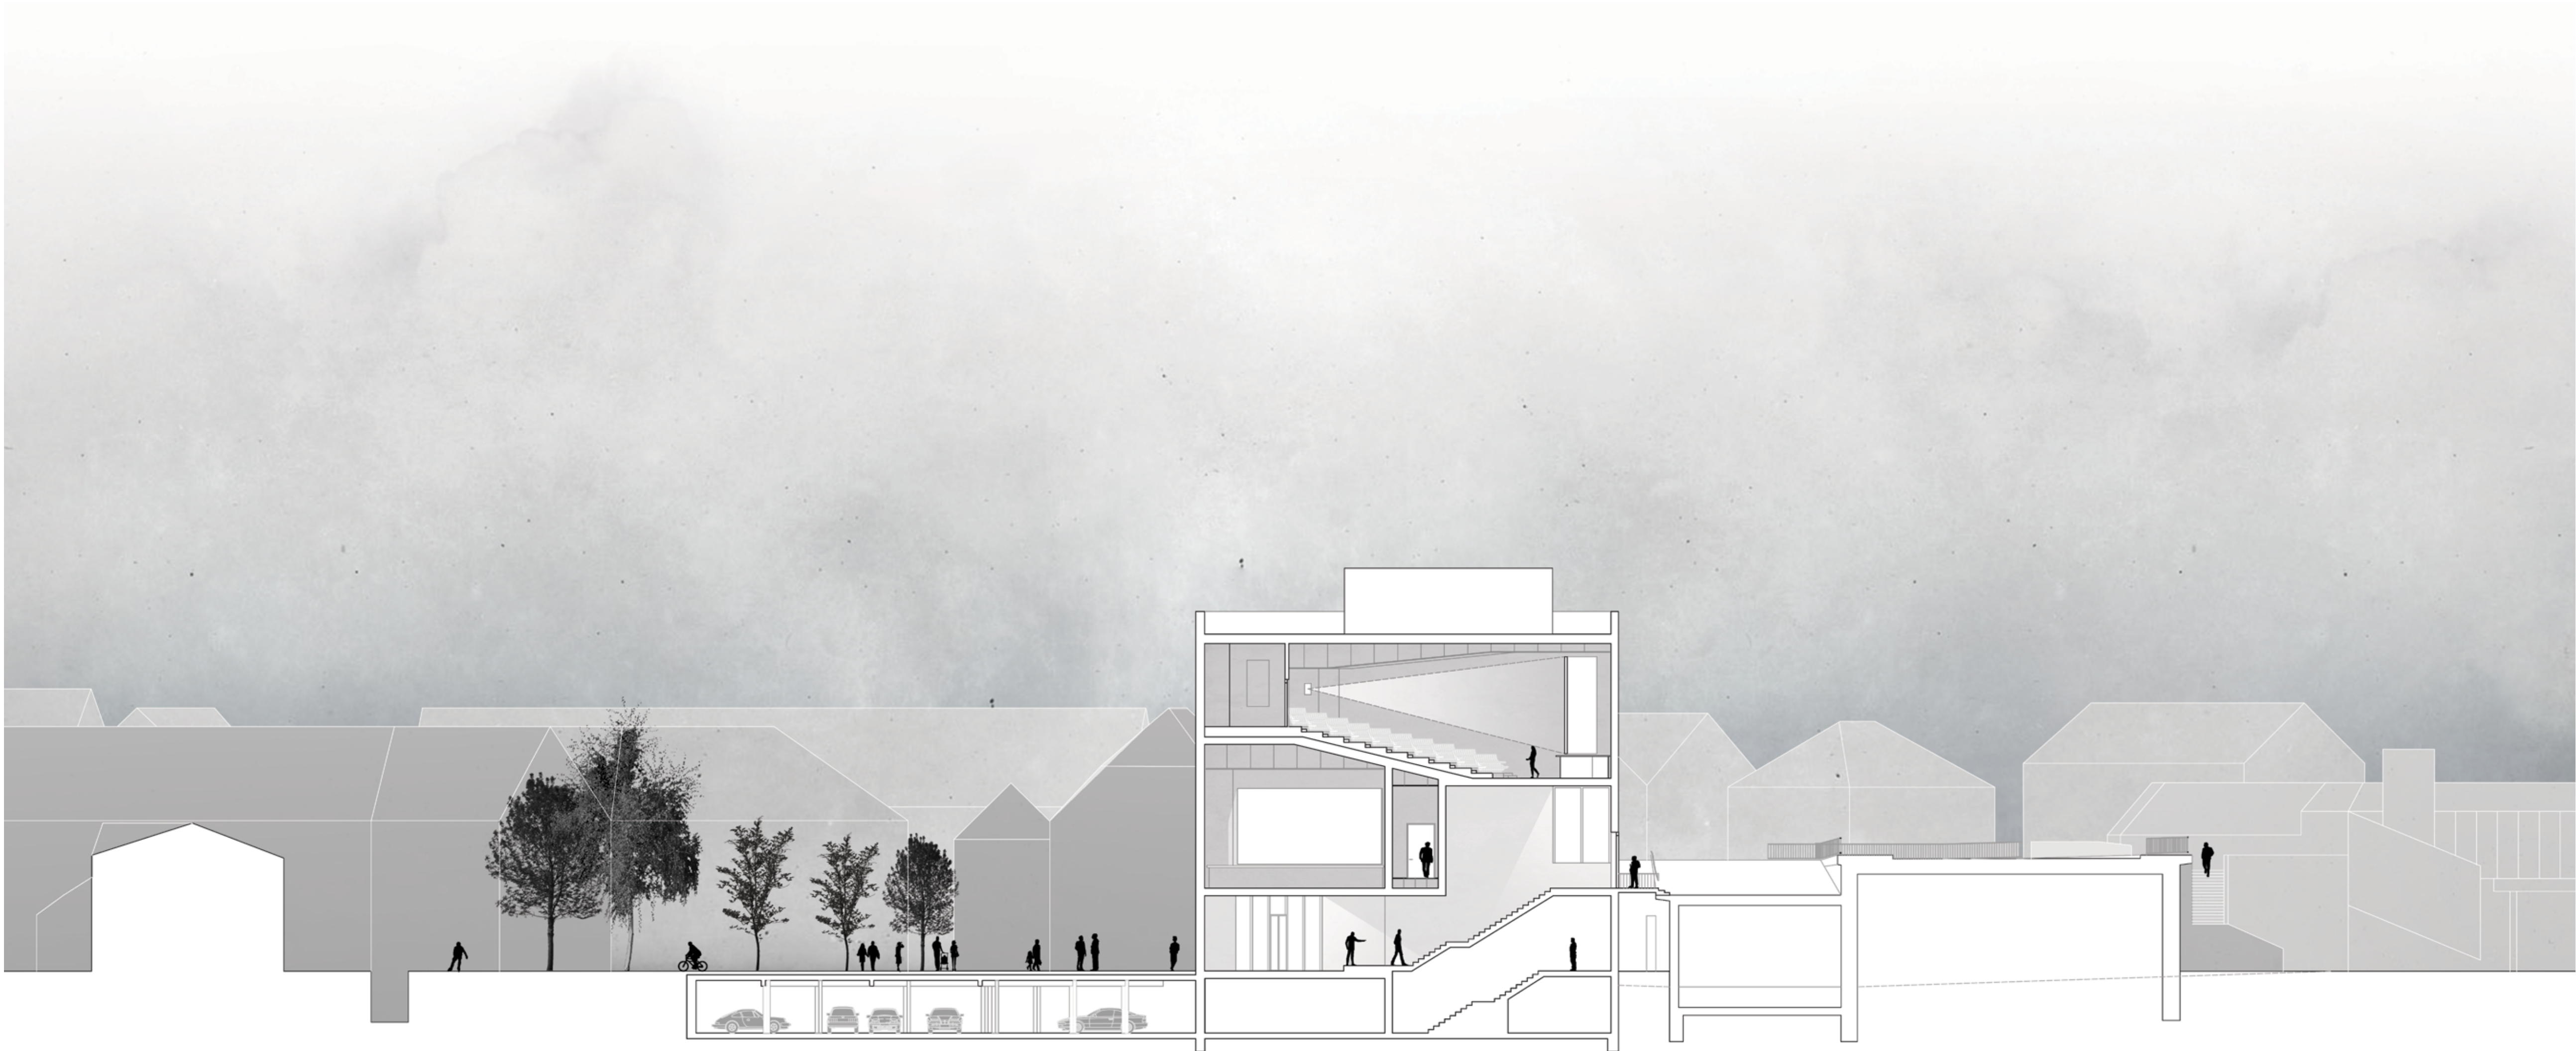

Schnitt bb | 1:200



Schnitt cc | 1:200

VORSTADTKINO

Korbinian Bromme | Cosku Özdemirci
 Lehrstuhl für Raumkunst und Lichtgestaltung

SCHNITTE



Ansicht Nord | 1:200



Ansicht Ost | 1:200



Ansicht Süd | 1:200



Ansicht West | 1:200


VORSTADTKINO

Korbinian Bromme | Cosku Özdemirci
Lehrstuhl für Raumkunst und Lichtgestaltung


ANSICHTEN



Perspektivische Darstellung Stadtraum

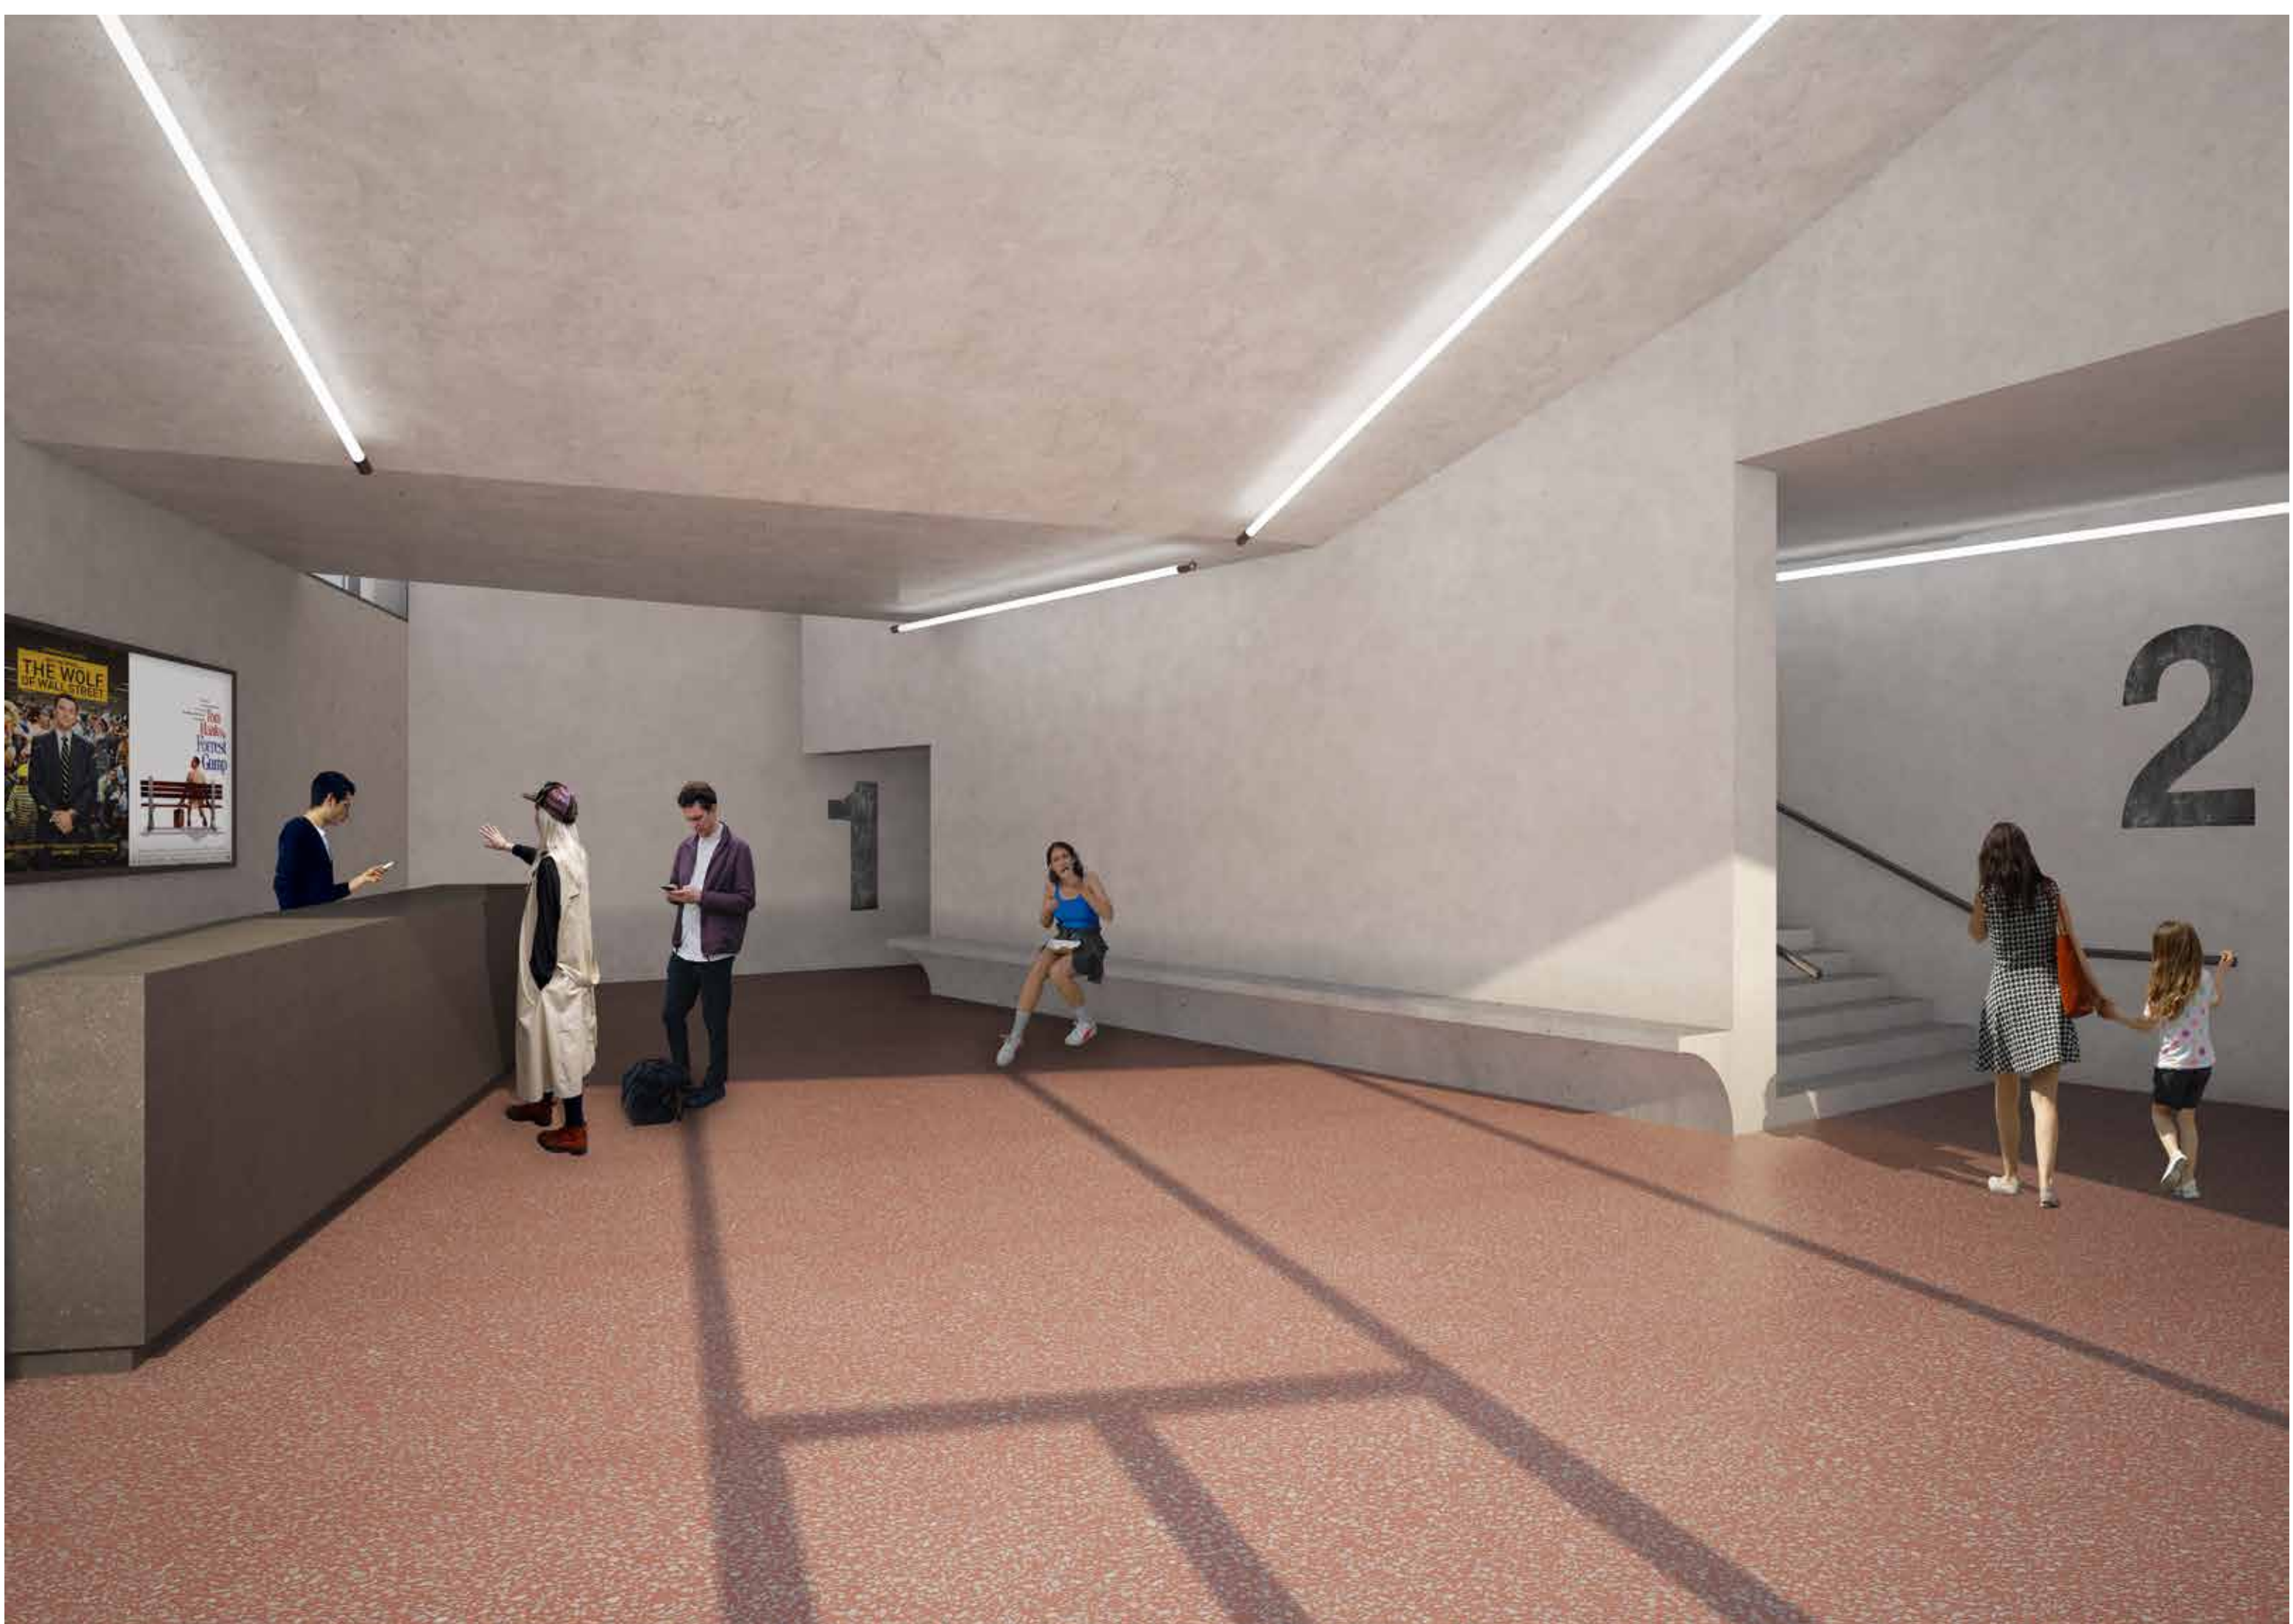

Perspektivische Darstellung Innenraum

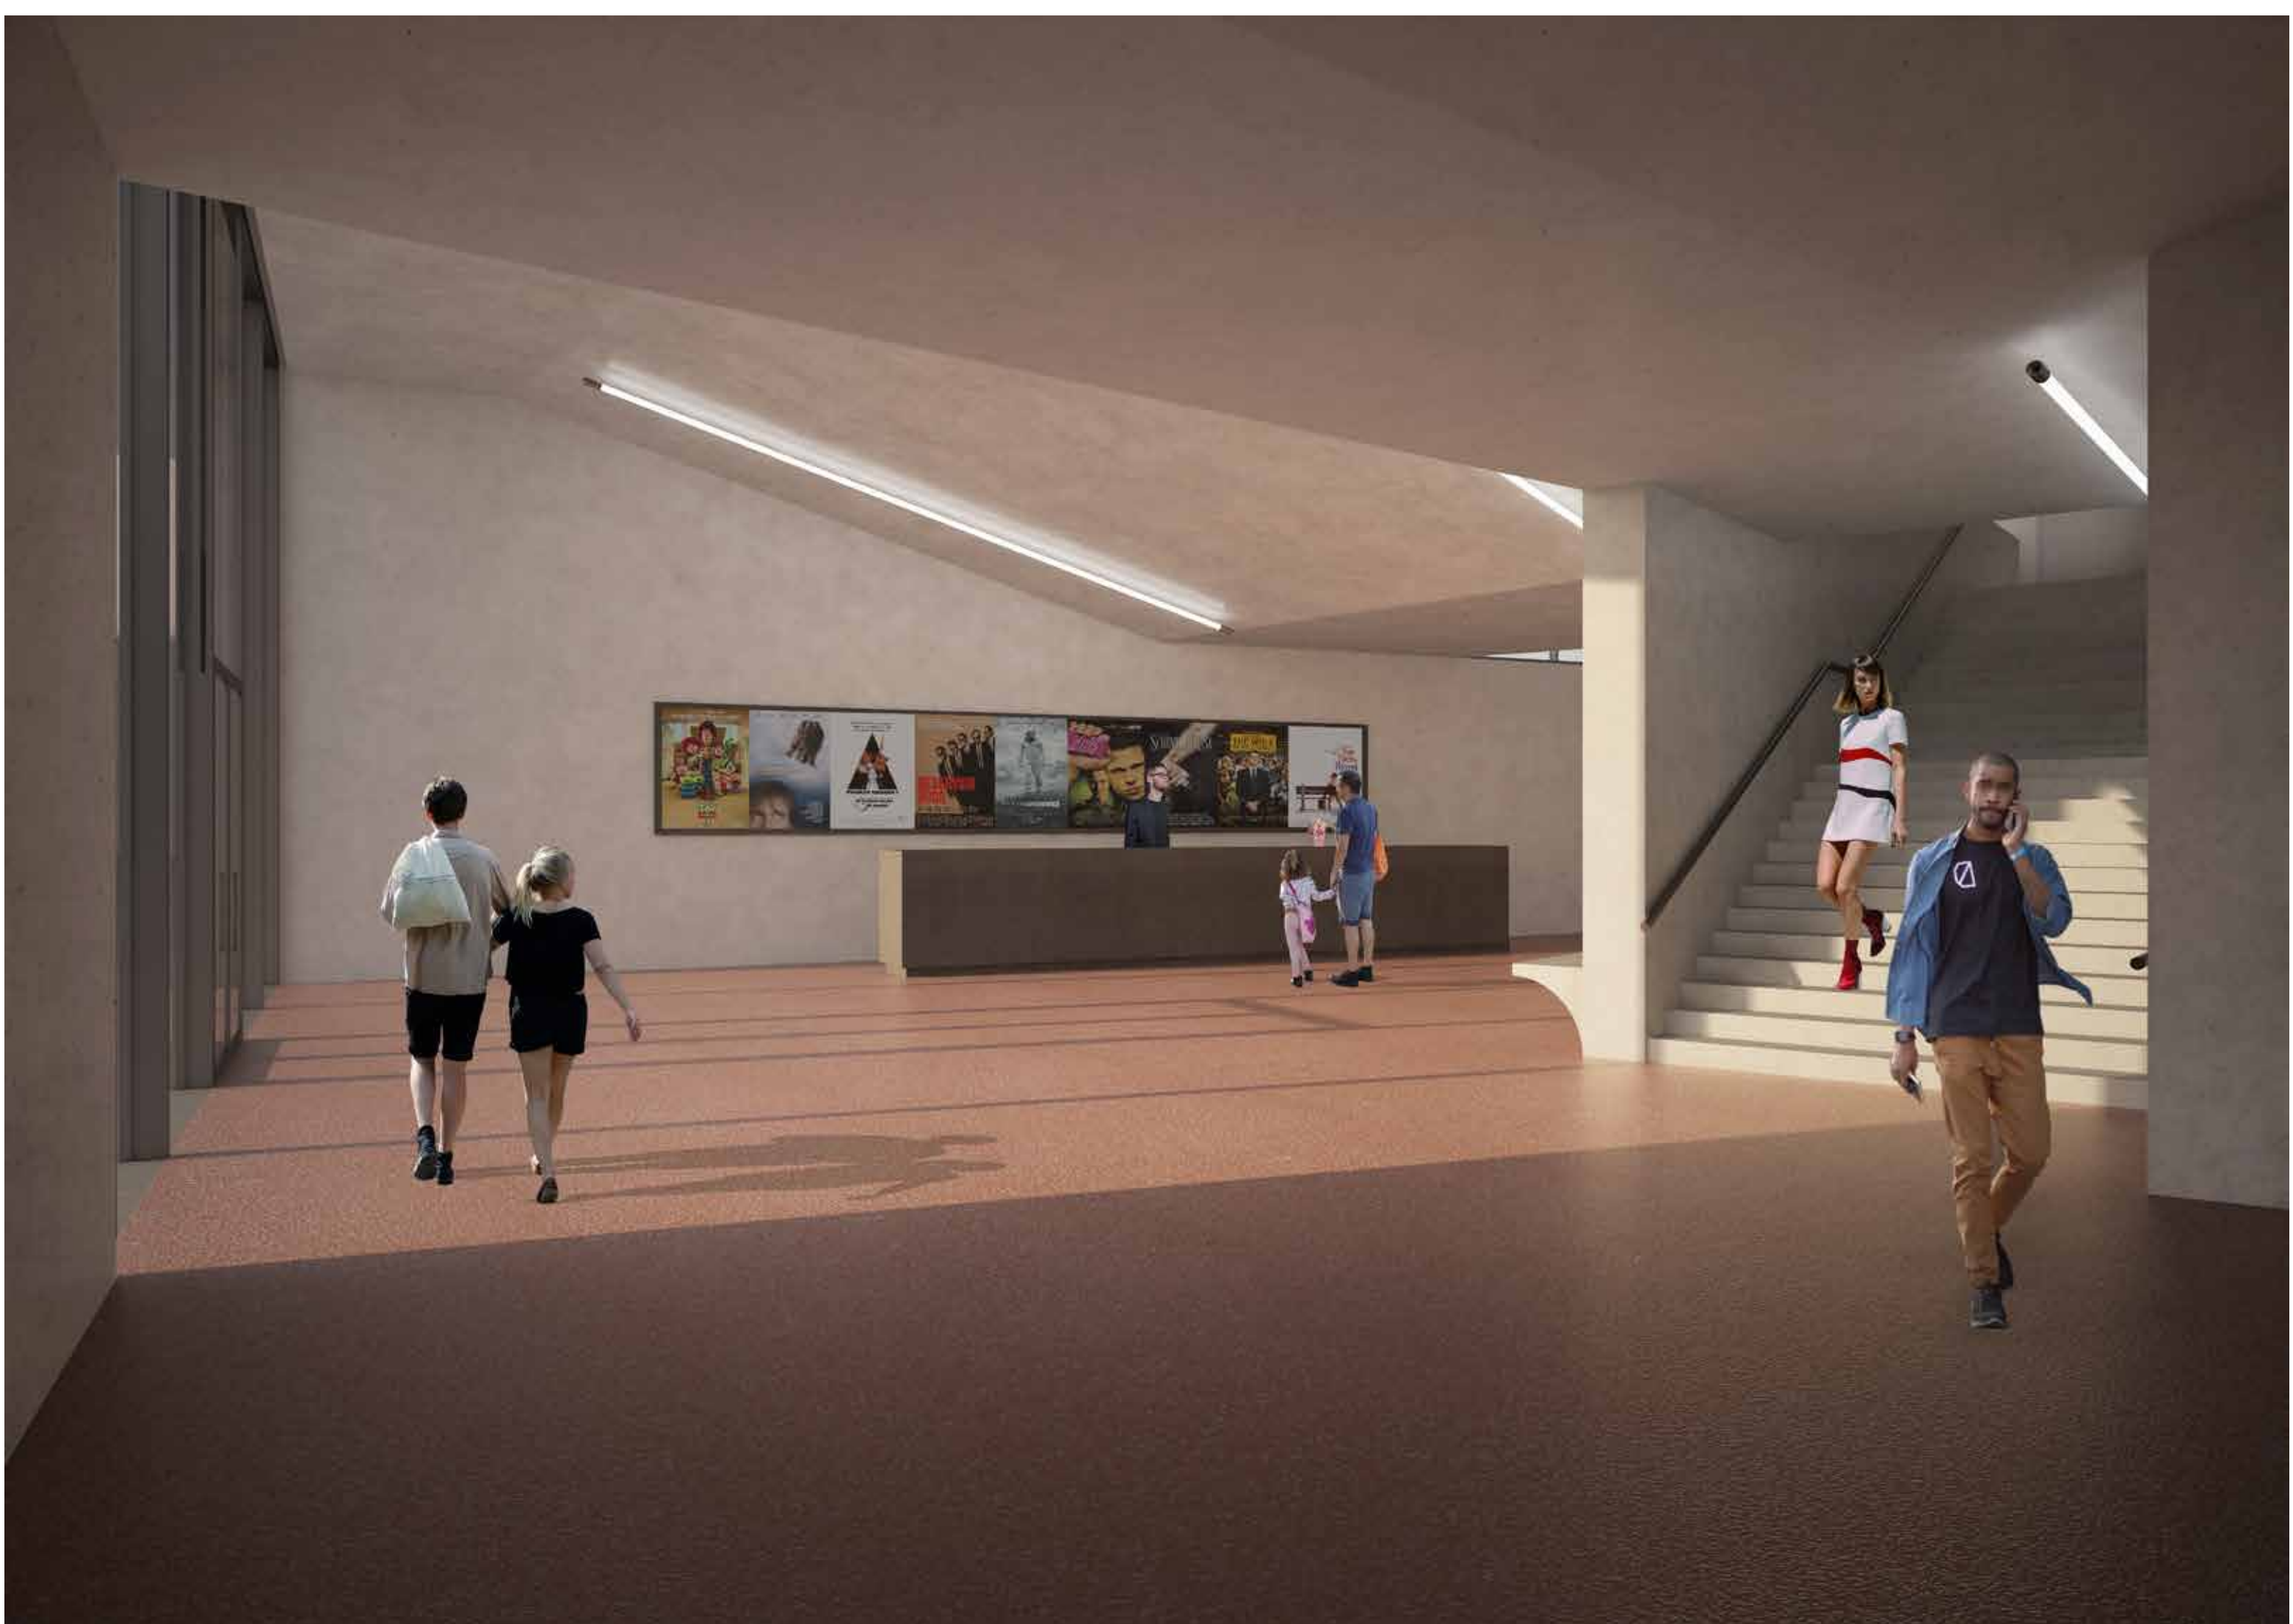

Perspektivische Darstellung Innenraum

VORSTADTKINO

Korbinian Bromme | Cosku Özdemirci
Lehrstuhl für Raumkunst und Lichtgestaltung

DARSTELLUNGEN